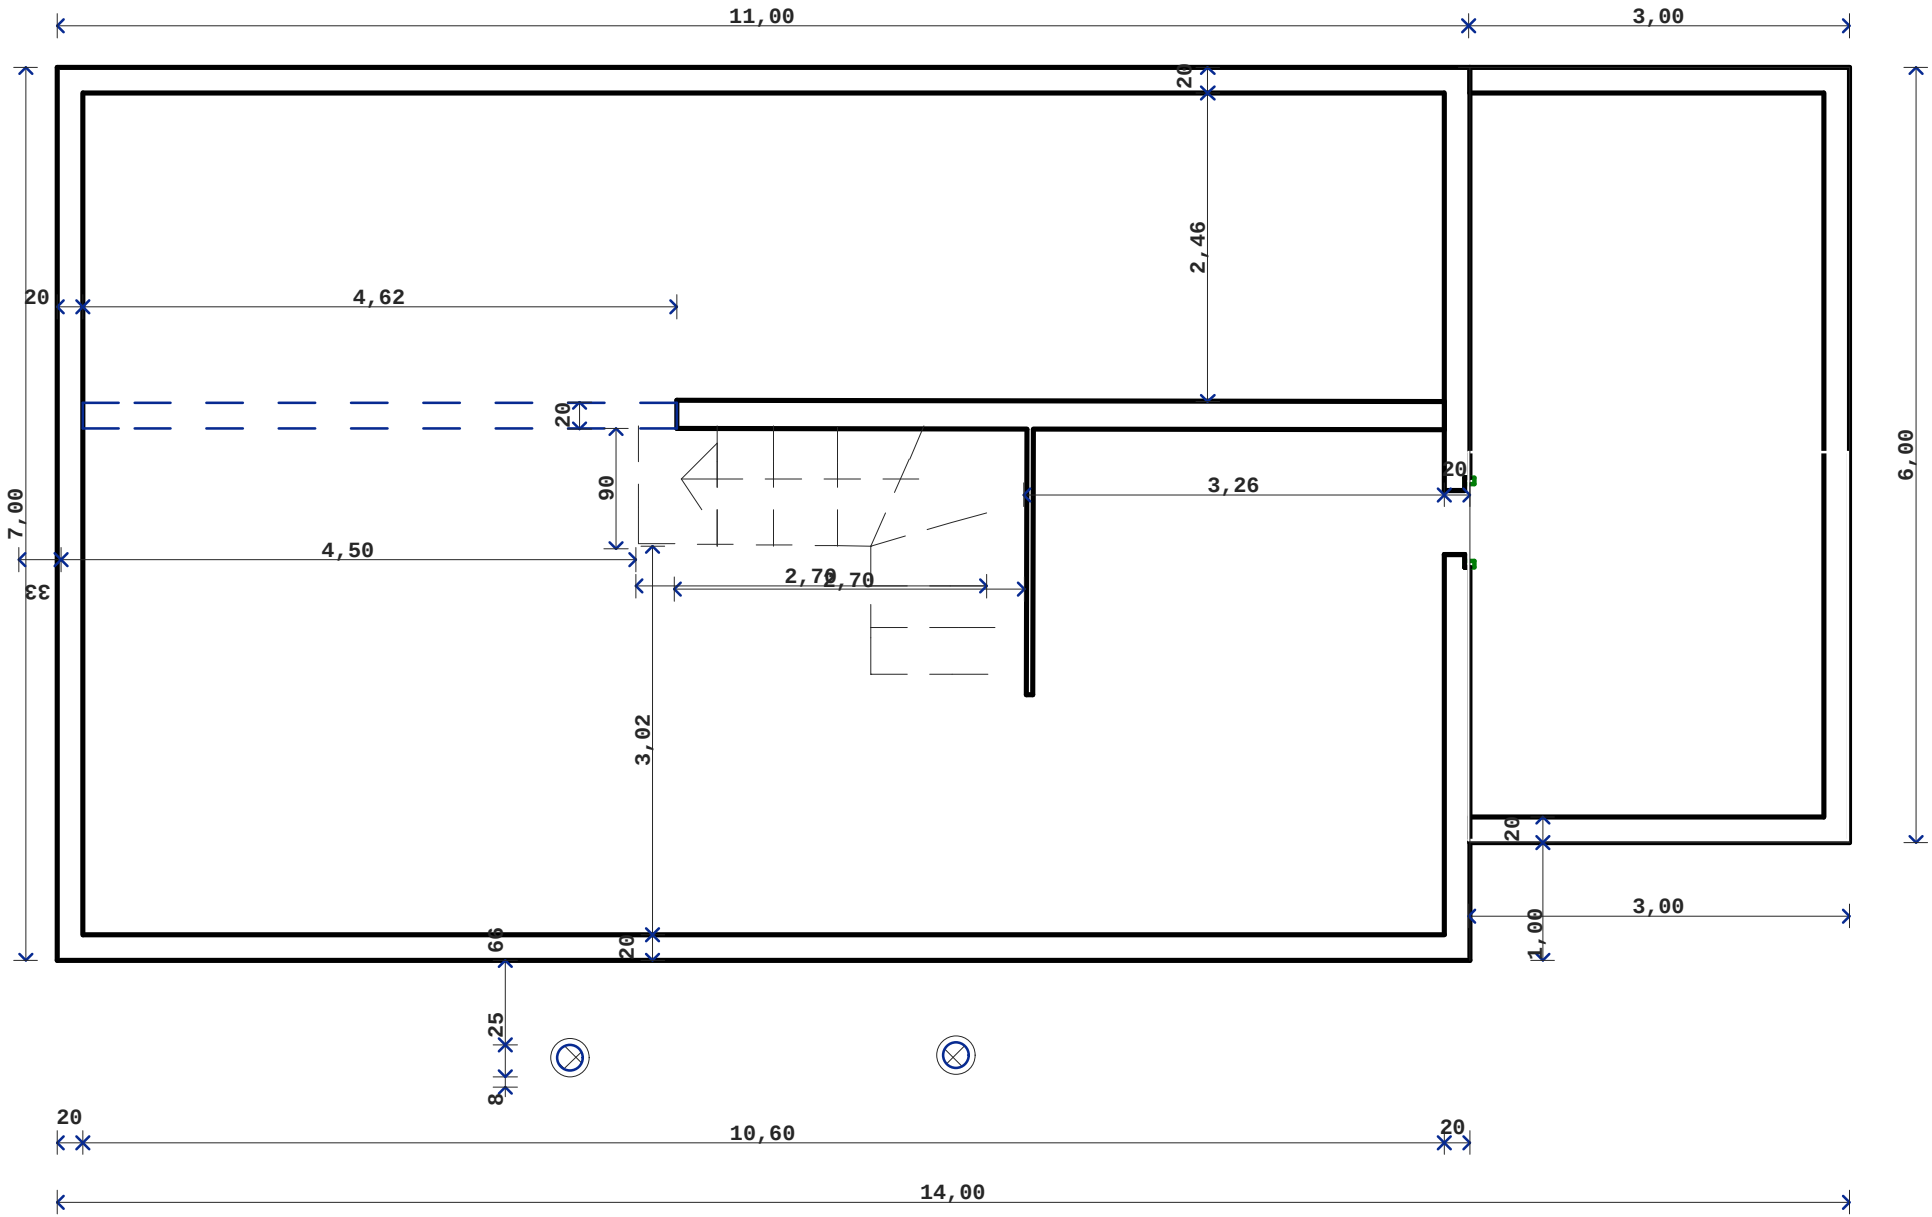CAVE
ECHELLE 1/50