




FACADE AVANT
ECHELLE 1/50

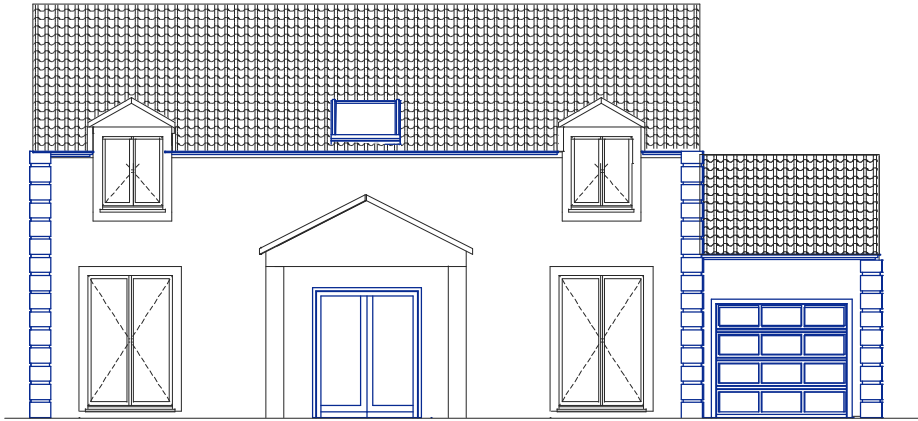

FACADE ARRIERE
ECHELLE 1/50

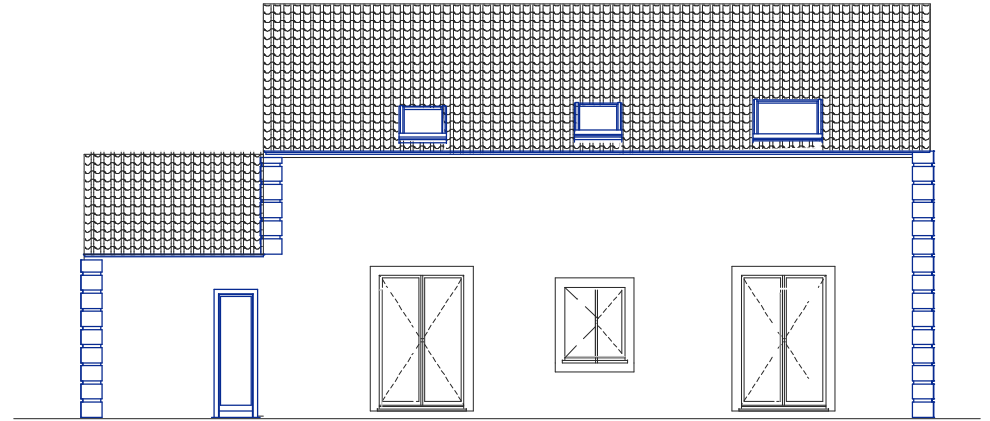

PIGNON DROIT
ECHELLE 1/100

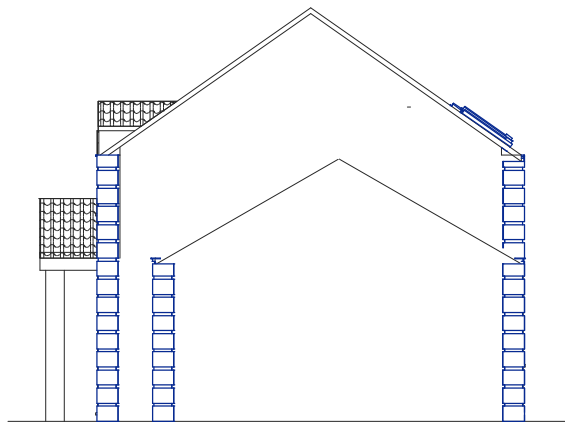

PIGNON GAUCHE
ECHELLE 1/100

