


les Copropriétaires du 63 rue du Général de Gaulle

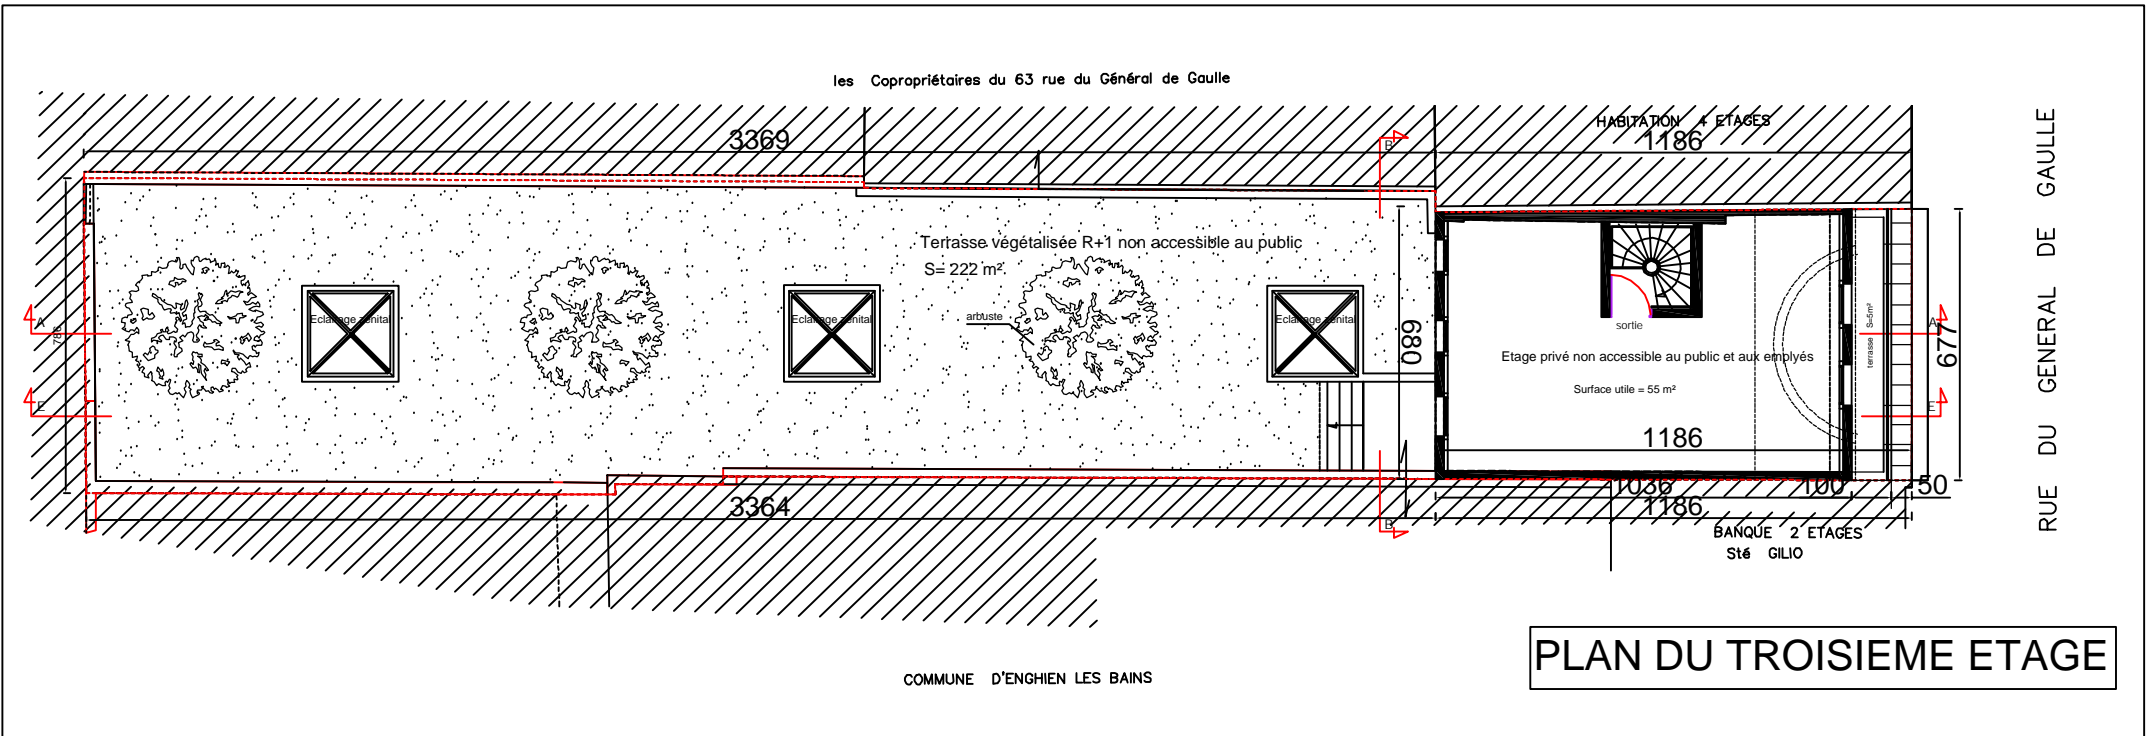

COMMUNE D'ENGHEN LES BAINS

PLAN DU TROISIEME ETAGE

RUE DU GENERAL DE GAULLE