



FACADE AVANT
ECHELLE 1/150



FACADE ARRIERE
ECHELLE 1/150

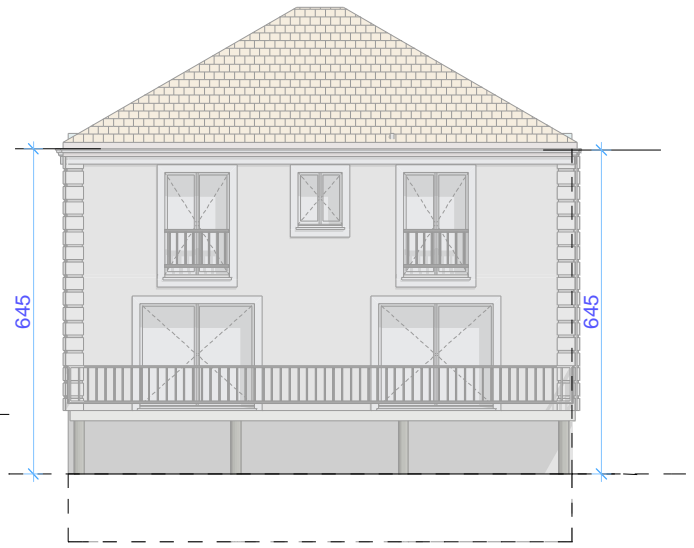

PIGNON DROIT
ECHELLE 1/150

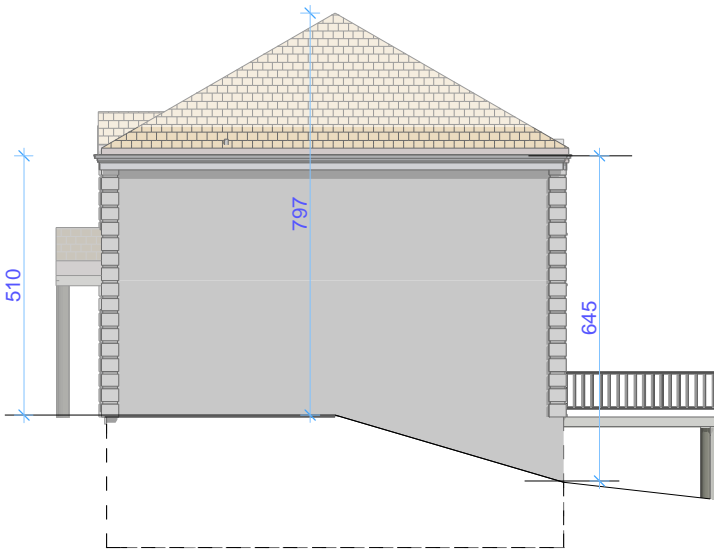

PIGNON GAUCHE
ECHELLE 1/150

