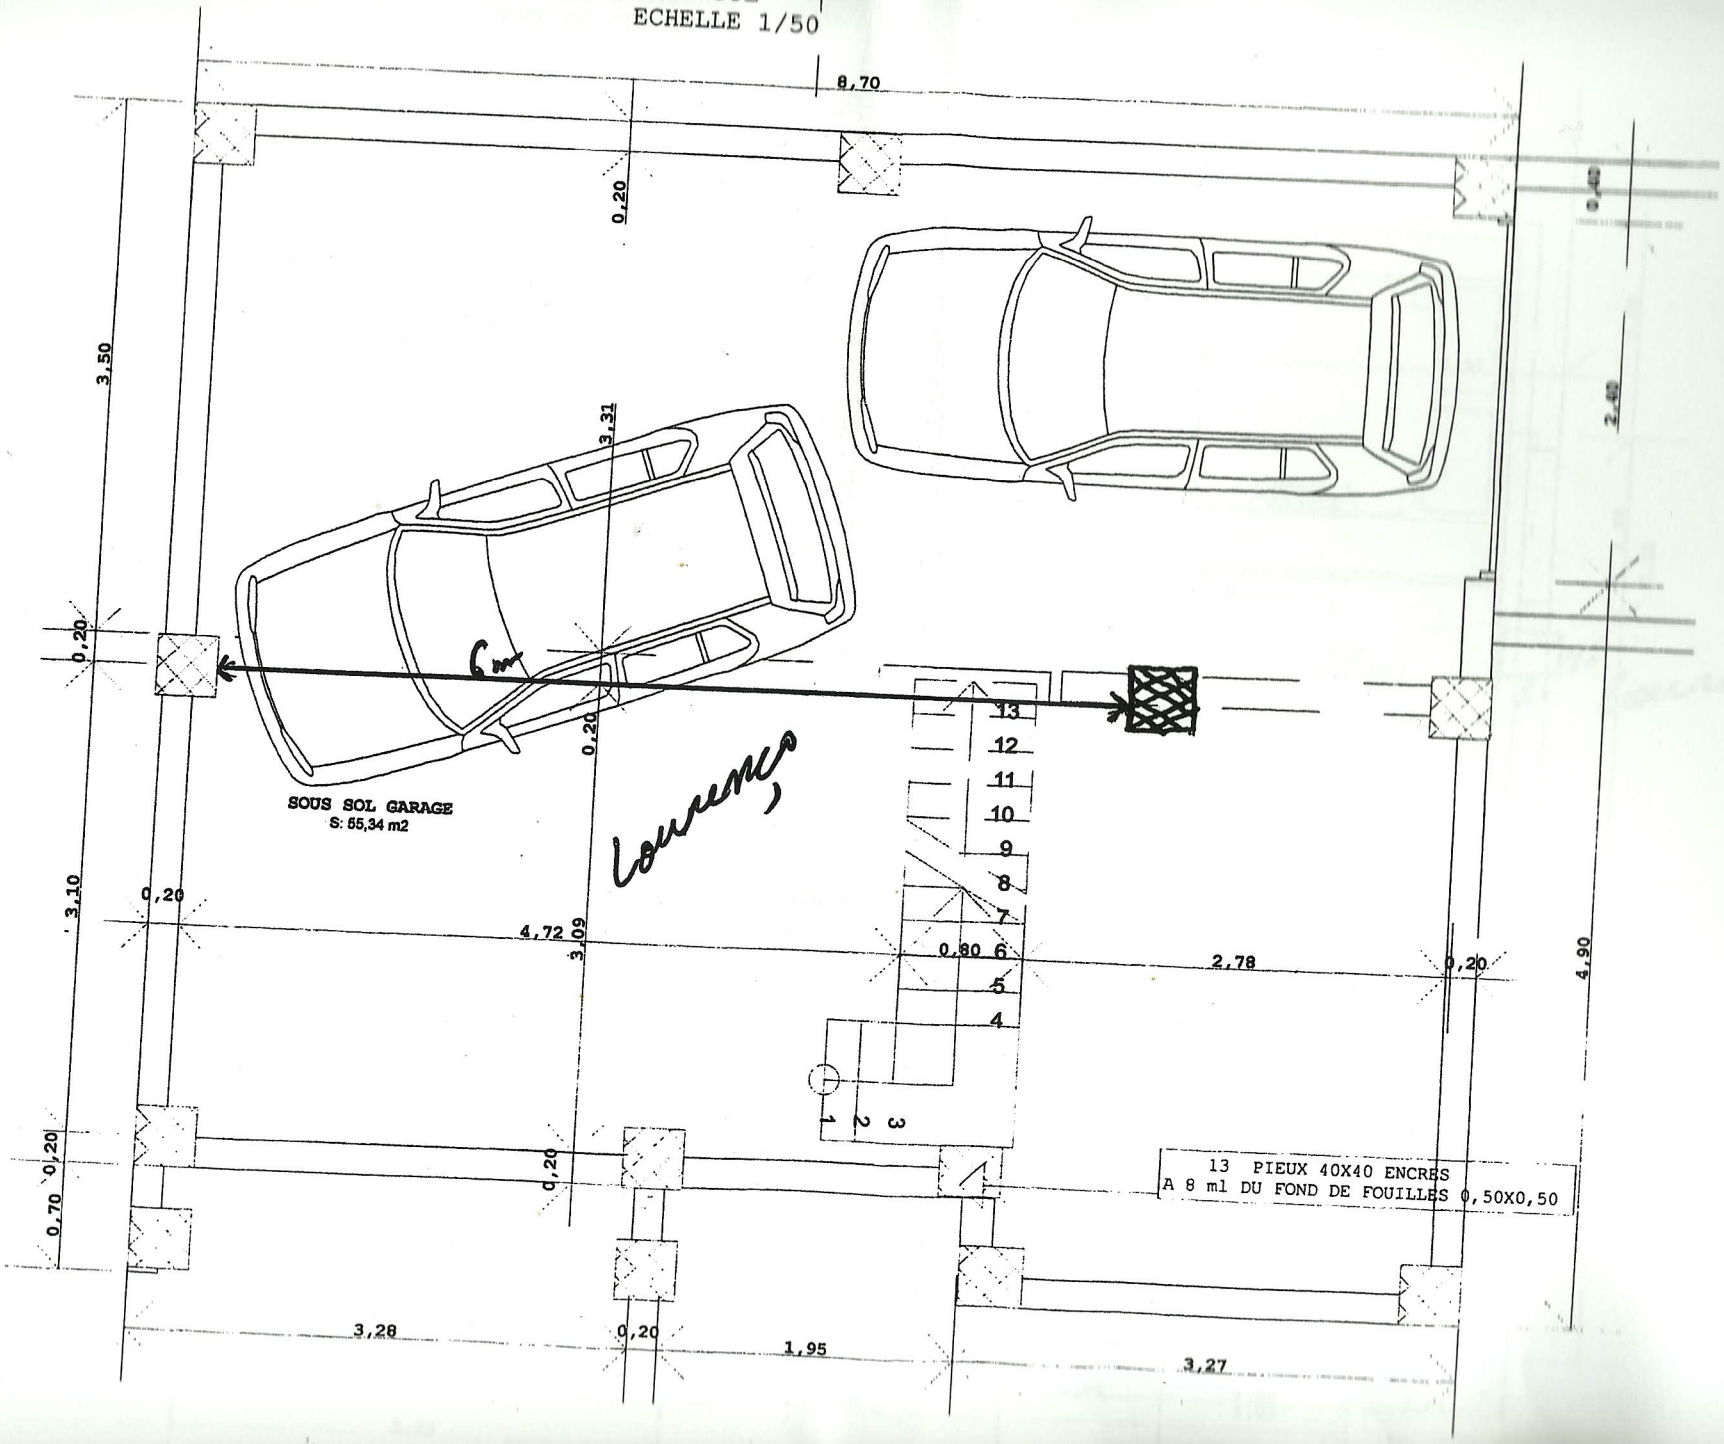M. Mme LOURENCO
SOUS SOL
ECHELLE 1/50