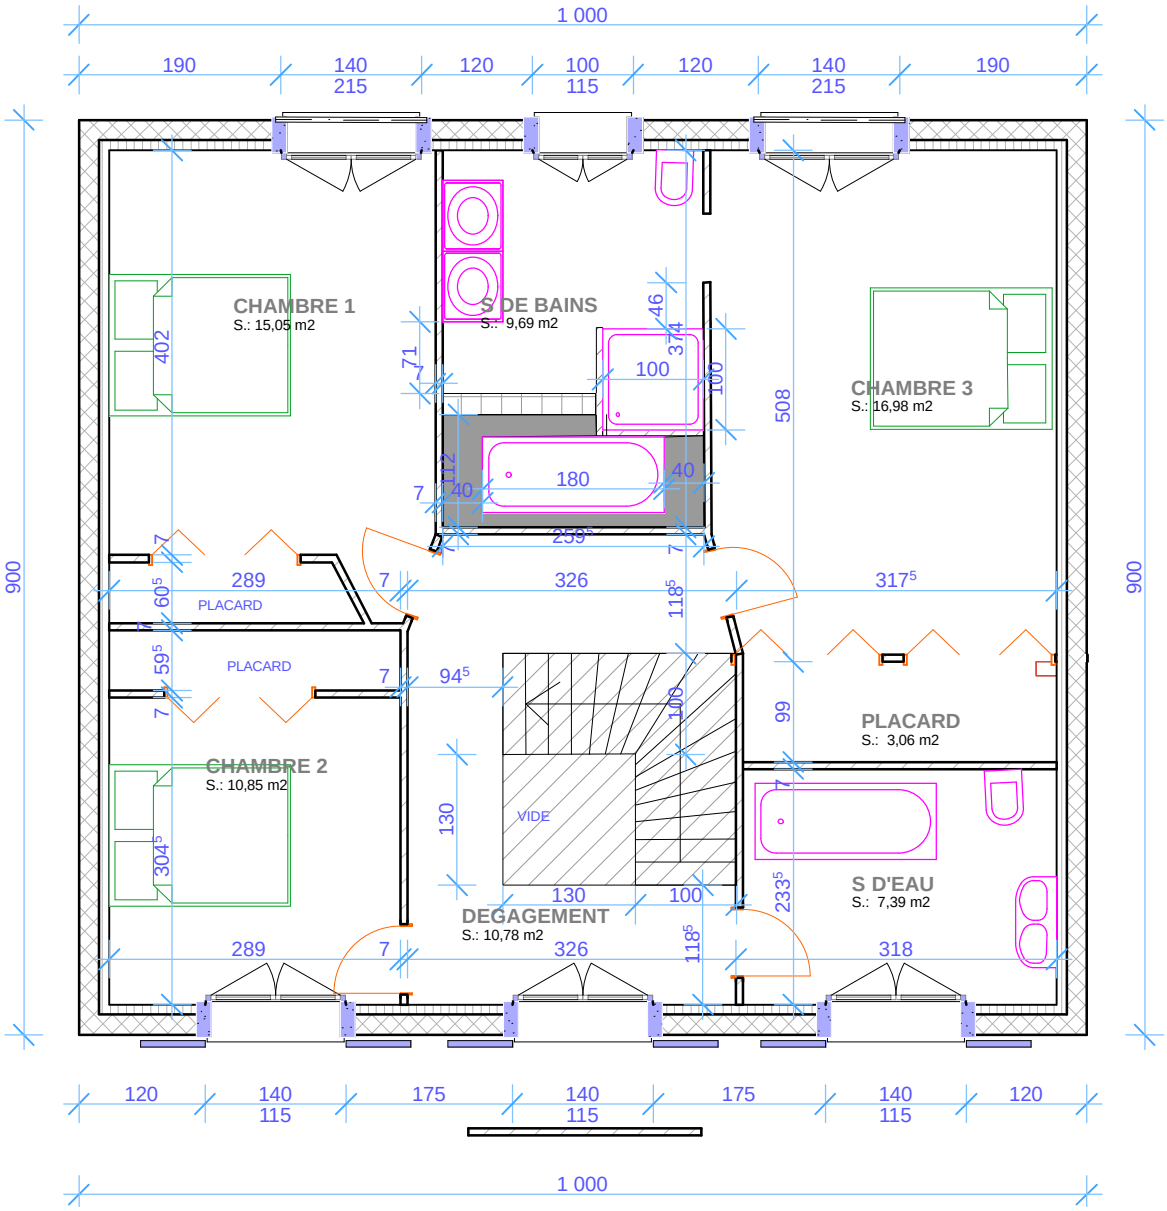ETAGE
ECHELLE 1/75