


SOUS-SOL



DATE	15/03/10	ameteur	modifications	CONSTRUCTION D'UN IMMEUBLE D'HABITATION 7 LOGEMENTS 8 RUE DE LA SOLIDARITE 93700 DRANCY MO M.Mme NASRI	SURFACE	ETAT PROJETE	Echelle 1/150
SIGNATURE		M.M.			m ²	RDC	03

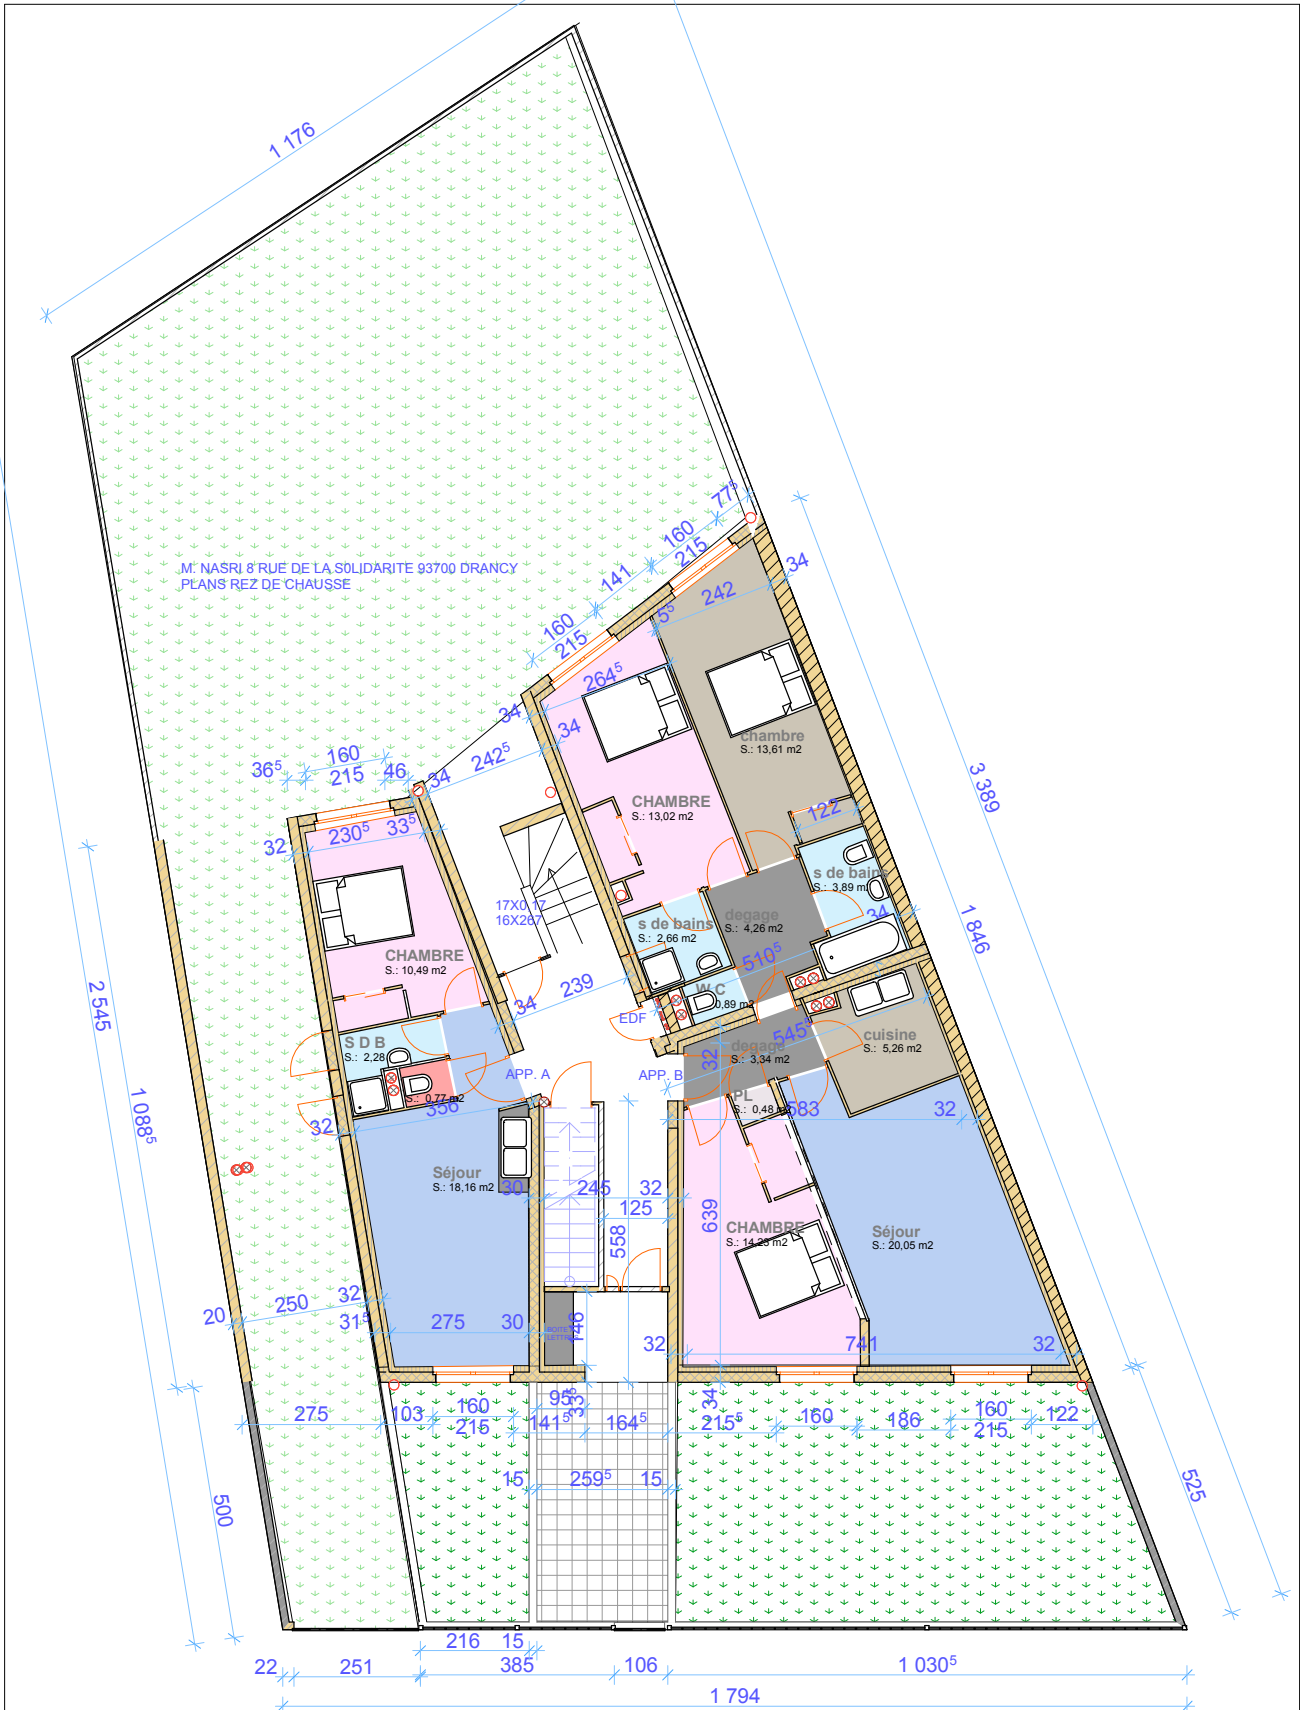