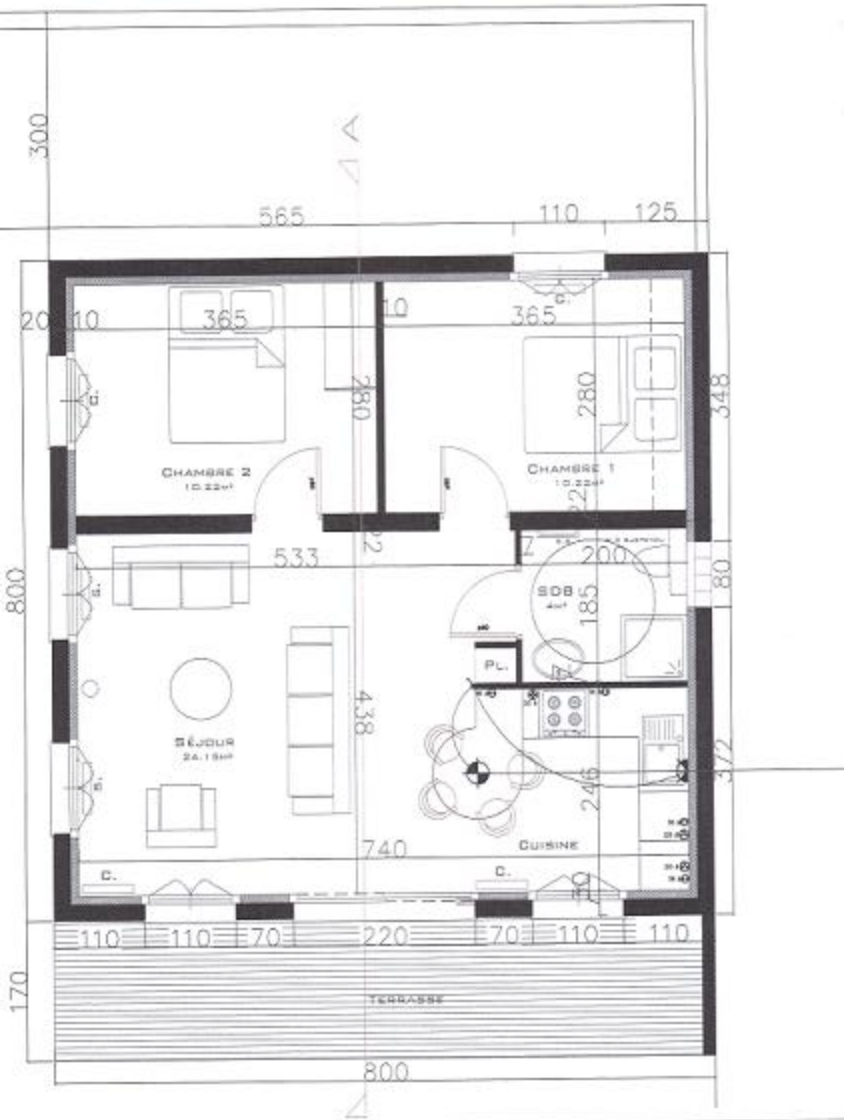

OBJET PERMIS DE CONSTRUIRE PCMI	TITRE ÉTAT PROJETÉ EN FOND DE PARCELLE TOITURE PCMI 2.5	DATE 25 Février 2008 ÉCHELLE 1/50	Maître d'ouvrage: M Marcel 24, rue de Provigny 94230 CA