


les Copropriétaires du 63 rue du Général de Gaulle

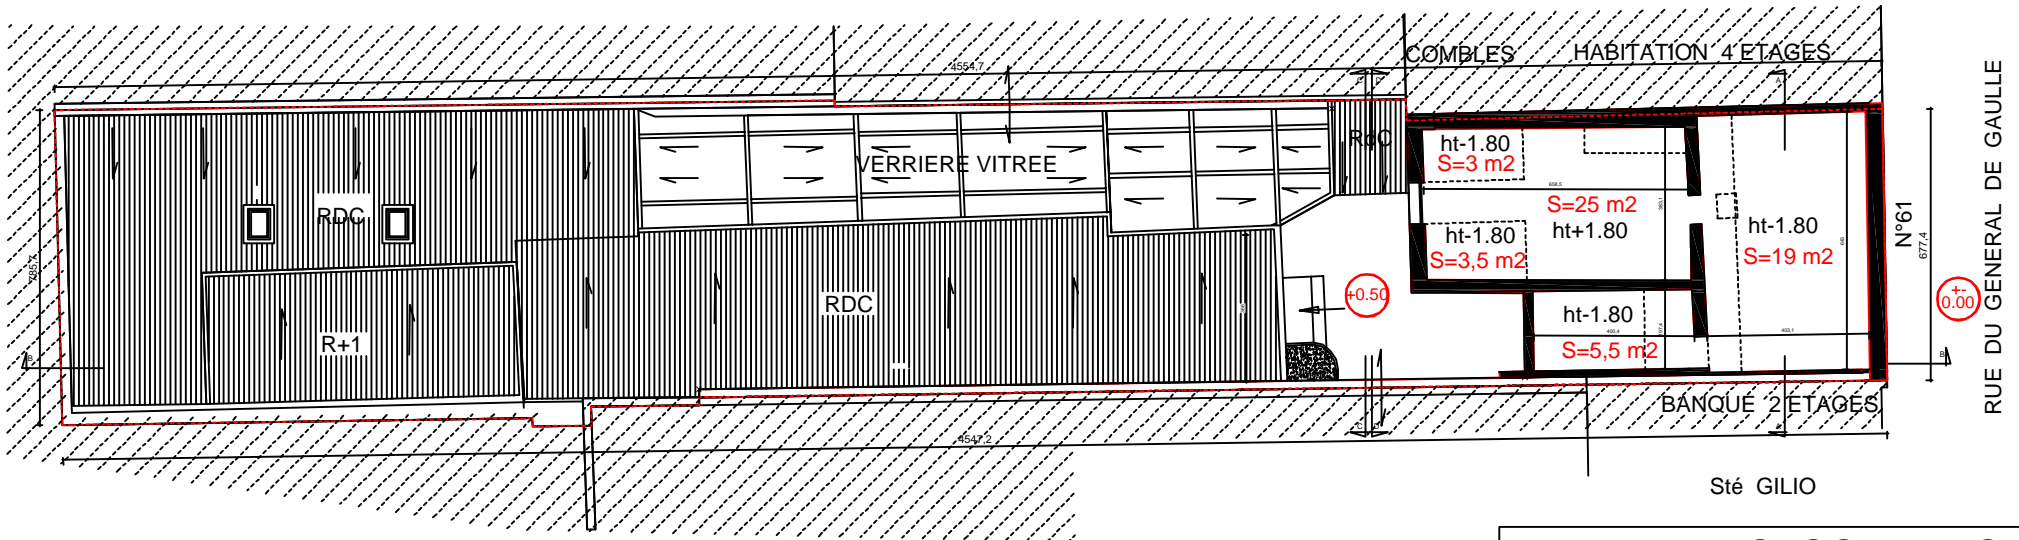

COMMUNE D'ENGHIEN LES BAINS

PLAN DES COMBLES