


les Copropriétaires du 63 rue du Général de Gaulle

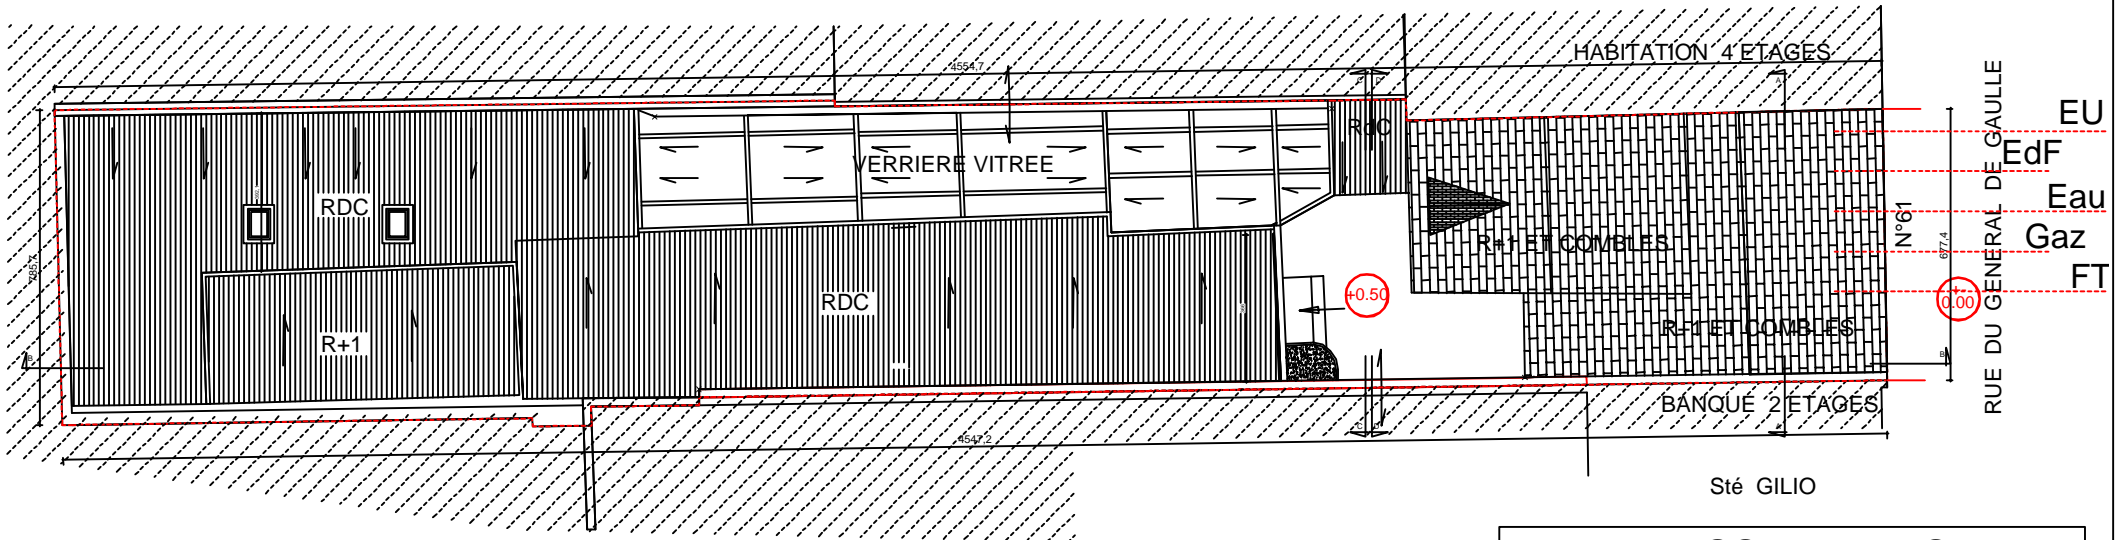

Sté GILIO

PLAN MASSE ET RESEAUX

COMMUNE D'ENGHIEN LES BAINS