


superficie cadastrale de la parcelle 347 m2

les Copropriétaires du 63 rue du Général de Gaulle

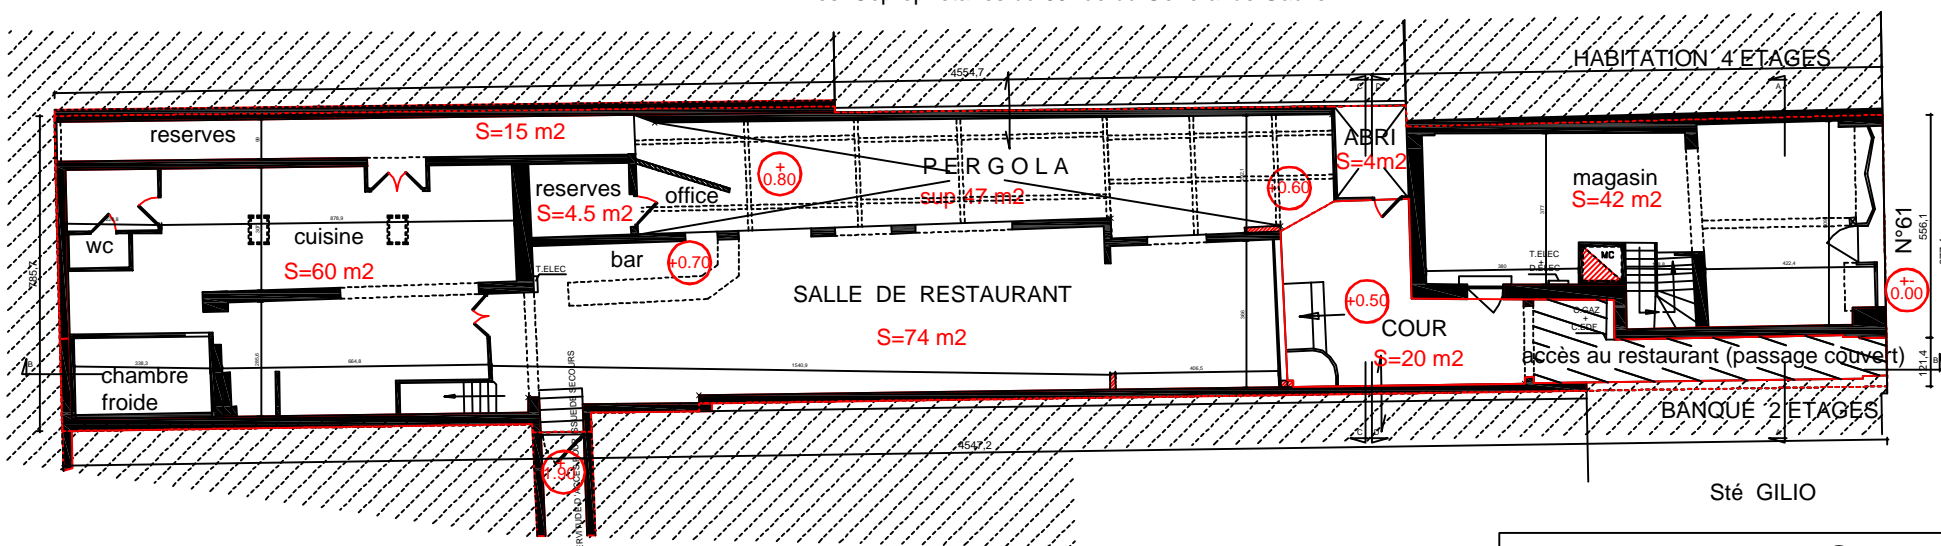

RUE DU GENERAL DE GAULLE

Sté GILIO

PLAN REZ-DE-CHAUSSEE

COMMUNE D'ENGHEN LES BAINS