




FACADE AVANT ECHELLE 1/75

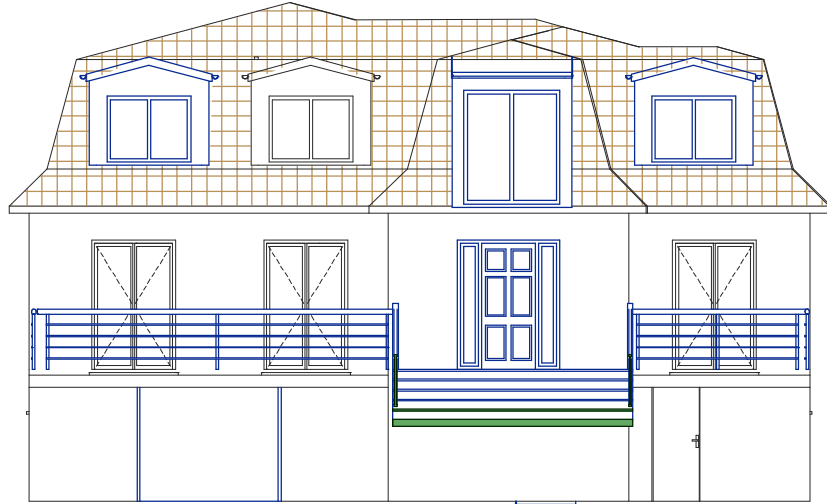

FACADE ARRIERE ECHELLE 1/75

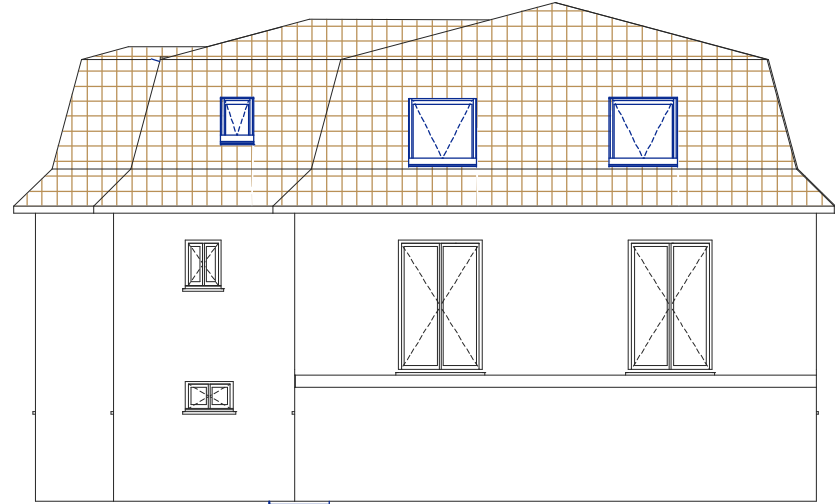

PIGNON GAUCHE ECHELLE 1/75

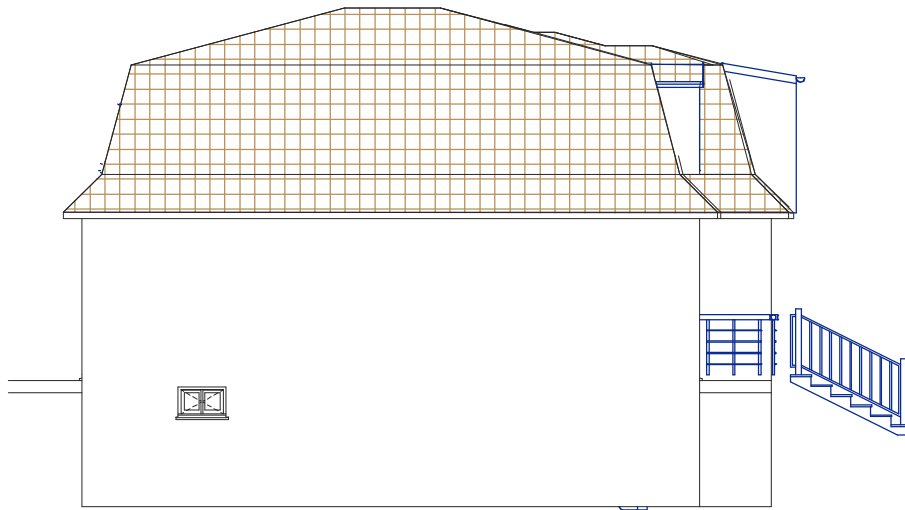

PIGNON DROIT ECHELLE 1/75

