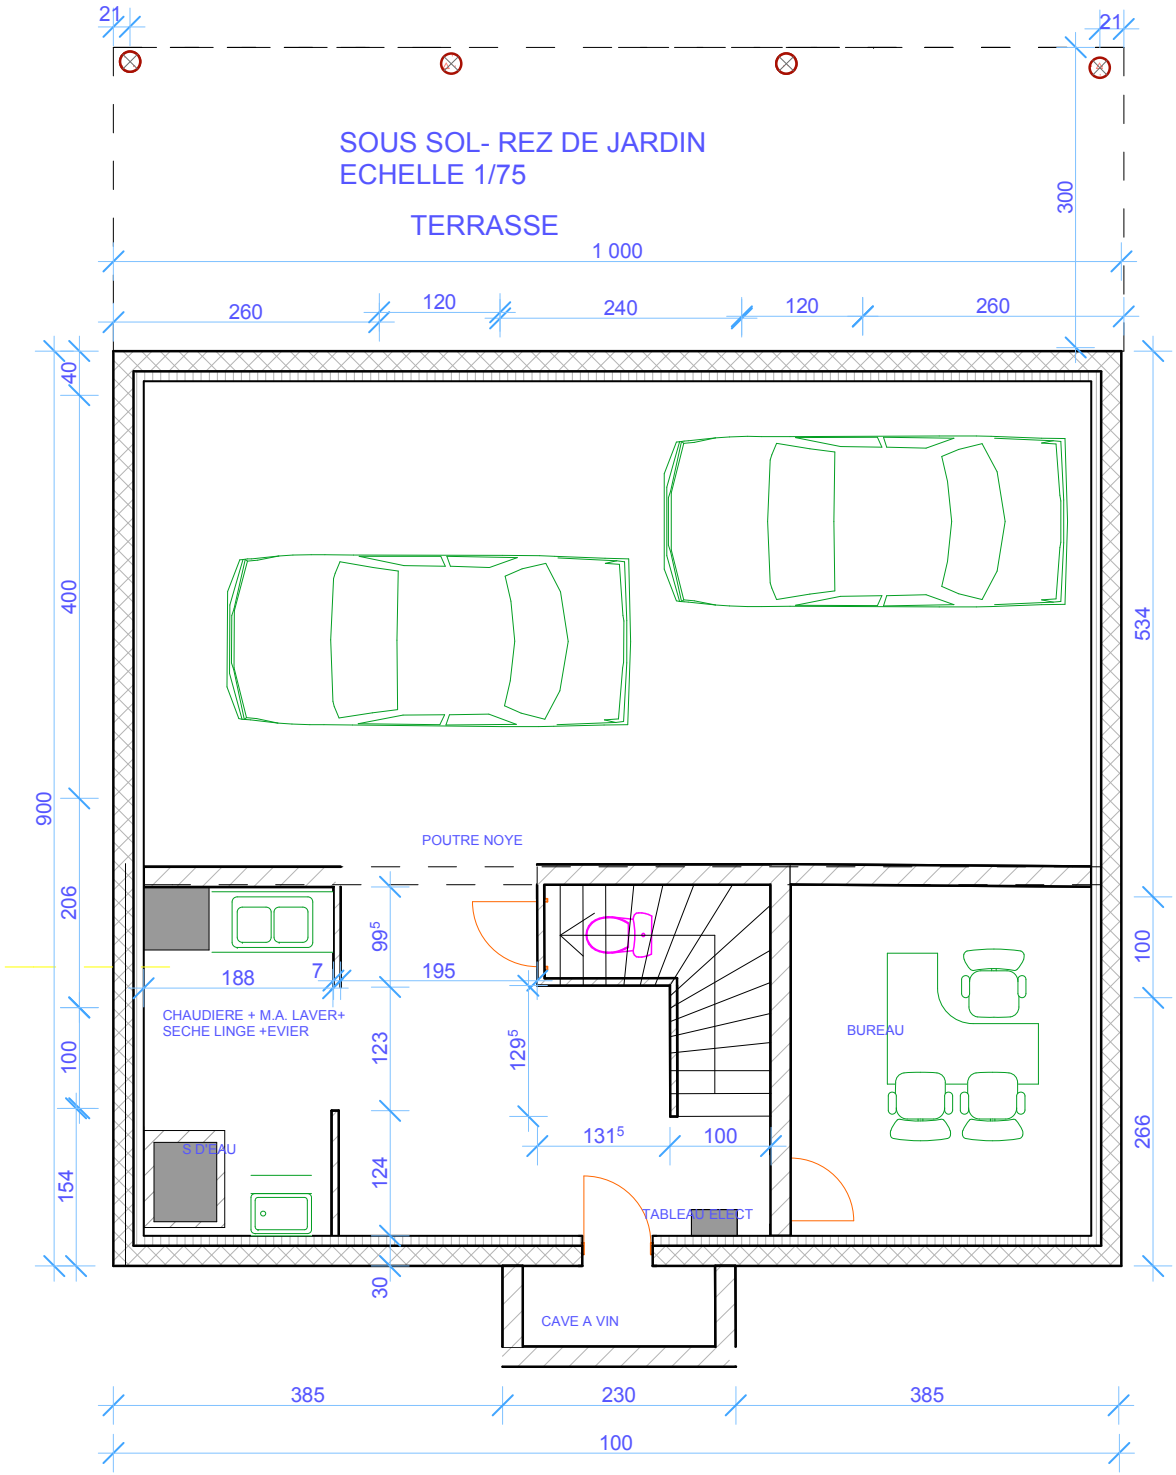
SOUS SOL- REZ DE JARDIN
ECHELLE 1/75
TERRASSE
1 000
300
260
120
240
120
260
21
21
40
400
900
206
100
154
534
100
266
POUTRE NOYE
188
7
195
99⁵
123
124
129⁵
131⁵
100
30
CHAUDIERE + M.A. LAVER+
SECHE LINGE +EVIER
S D'EAU
BUREAU
TABLEAU ELECT
CAVE A VIN
385
230
385
100

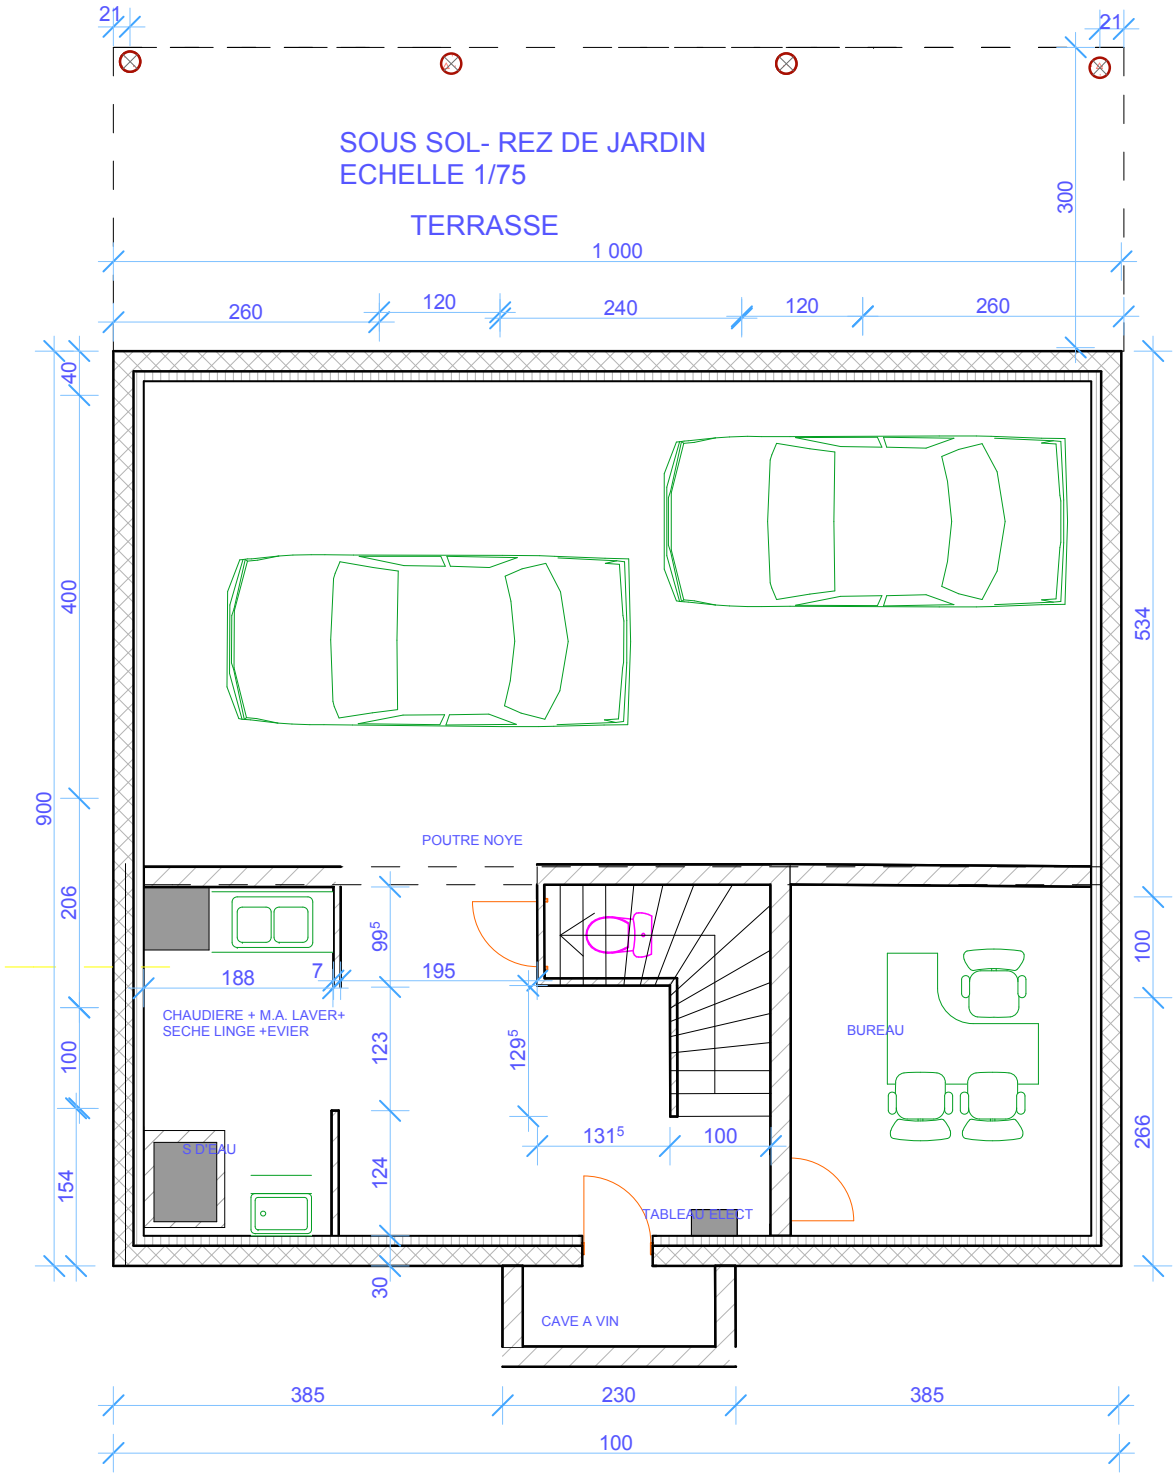
SOUS SOL- REZ DE JARDIN
ECHELLE 1/75
TERRASSE
1 000
300
260
120
240
120
260
21
21
40
400
900
206
100
154
534
100
266
POUTRE NOYE
188
7
195
99⁵
123
124
129⁵
131⁵
100
30
CHAUDIERE + M.A. LAVER+
SECHE LINGE +EVIER
S D'EAU
BUREAU
TABLEAU ELECT
CAVE A VIN
385
230
385
100