

Document à titre indicatif

## ETAT PROJETE


Clients : Monsieur et Madame NAFFER Georges et Judith  
 Adresse chantier : 73, rue Théodore Honoré  
 94130 NOGENT SUR MARNE

PLAN DE L'ETAGE 2

15.05.2009

N°18

Echelle 1/100

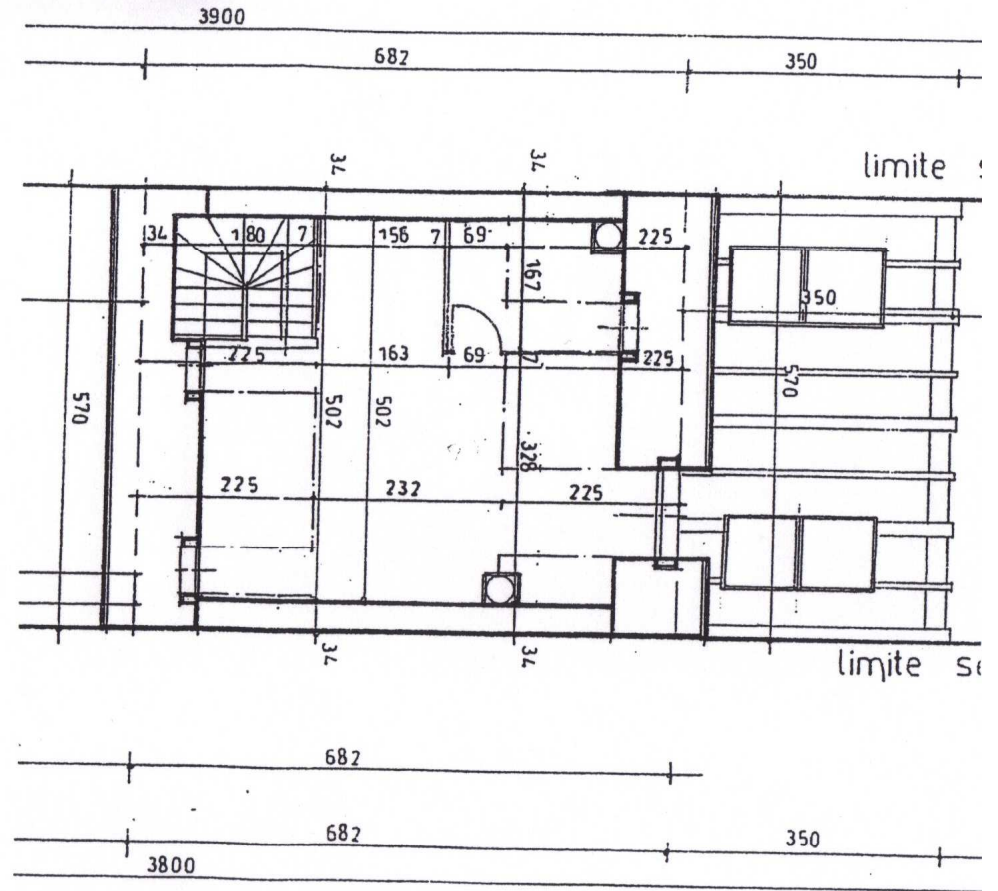

Document à titre indicatif

## ETAT PROJETE

Clients : Monsieur et Madame NAFFER Georges et Judith  
 Adresse chantier : 73, rue Théodore Honoré  
 94130 NOGENT SUR MARNE

PLAN DE L'AMENAGEMENT  
 DES COMBLES

15.05.2009

N°19