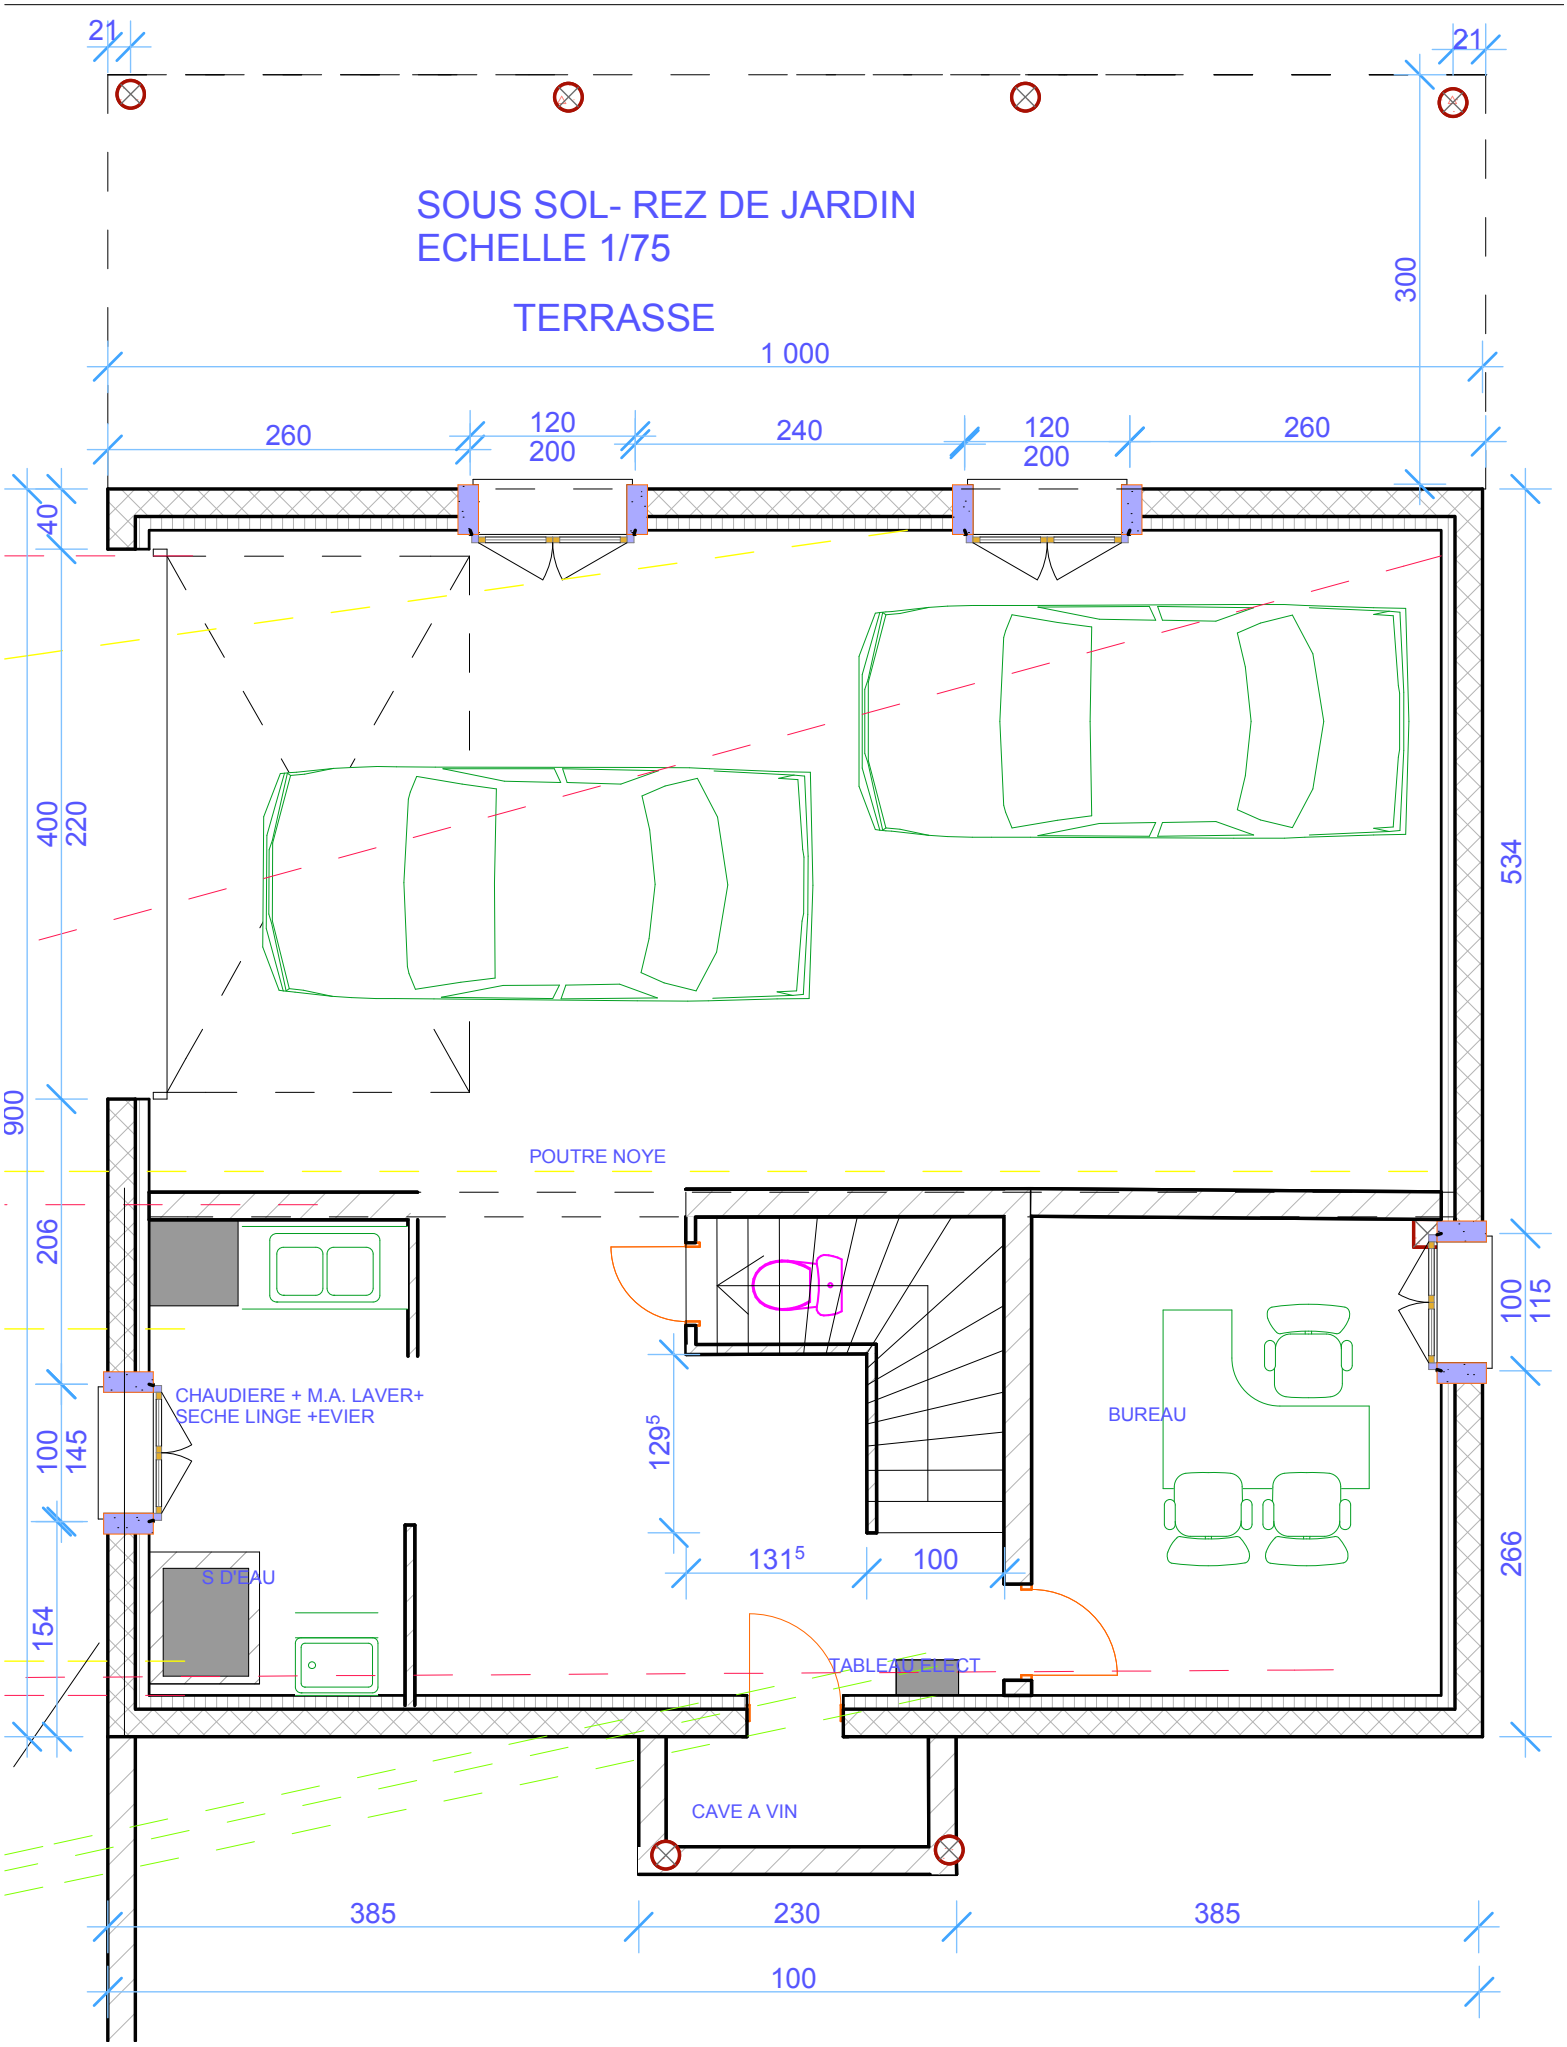
SOUS SOL- REZ DE JARDIN
ECHELLE 1/75
TERRASSE
1 000
260
120
200
240
120
200
260
300
21
21
40
400
220
900
534
POUTRE NOYE
206
100
115
CHAUDIERE + M.A. LAVER+
SECHE LINGE +EVIER
100
145
129⁵
BUREAU
131⁵
100
266
S D'EAU
154
TABLEAU ELECT
CAVE A VIN
385
230
385
100