

BATI 2

Limite Séparative


Limite Séparative

Limite Séparative

TN

Façade Arrière

Façade Principale

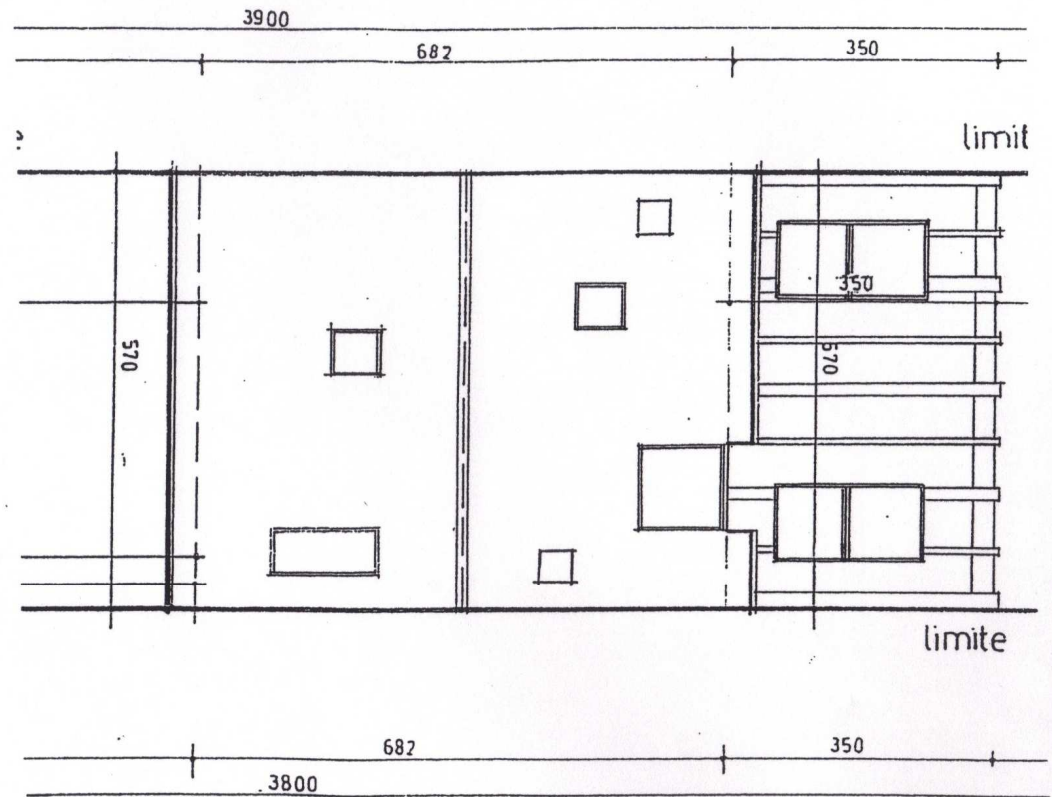

ETAT PROJETE

Clients : Monsieur et Madame NAFFER Georges et Judith
Adresse chantier : 73, rue Théodore Honoré
94130 NOGENT SUR MARNE

FACADES PRINCIPALE ET
ARRIERE DE L'ABRI DE JARDIN

Echelle 1/100

15.05.2009

N°22

ETAT PROJETE

Clients : Monsieur et Madame NAFFER Georges et Judith
Adresse chantier : 73, rue Théodore Honoré
94130 NOGENT SUR MARNE

PLAN DES TOITURES
DES BATIS 1 ET 2
ABRI DE JARDIN

Echelle 1/100

15.05.2009

N°19 bis