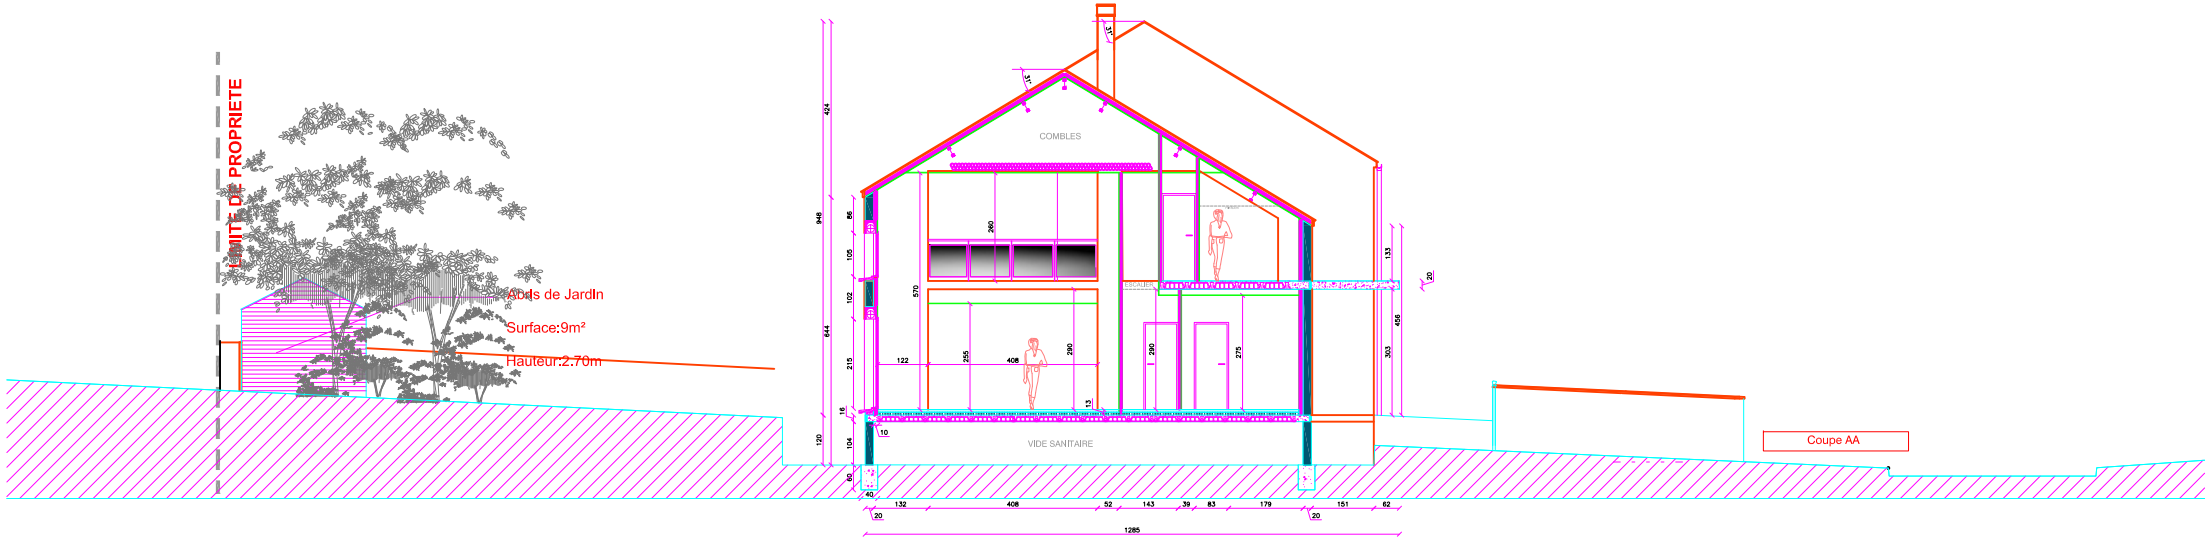
LIMITE DE PROPRIETE
Abris de Jardin
Surface:9m²
Hauteur:2.70m
COMBLES
VIDE SANITAIRE
Coupe AA