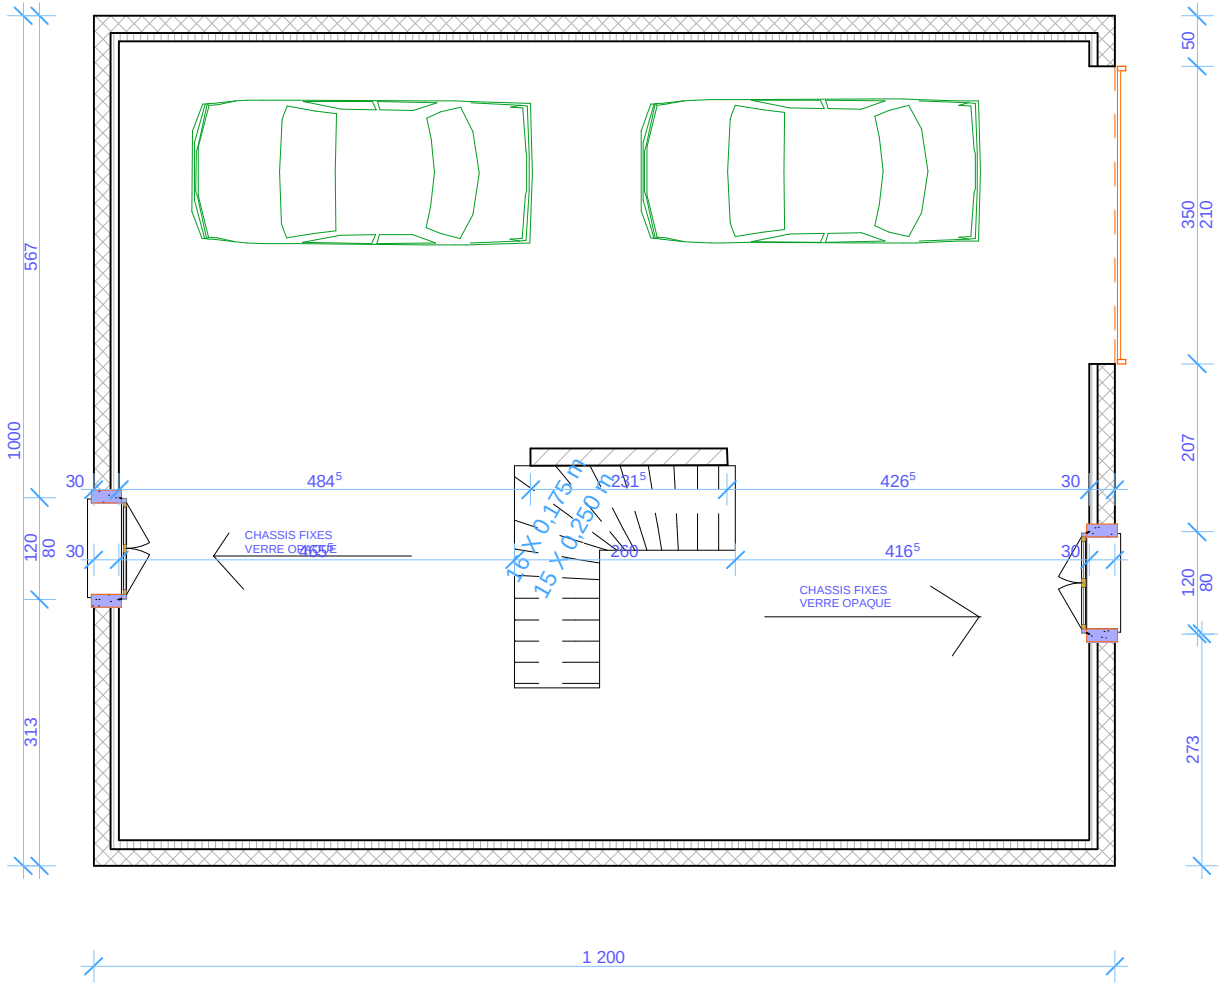SOUS SOL- REZ DE JARDIN
ECHELLE 1/75