


les Copropriétaires du 63 rue du Général de Gaulle

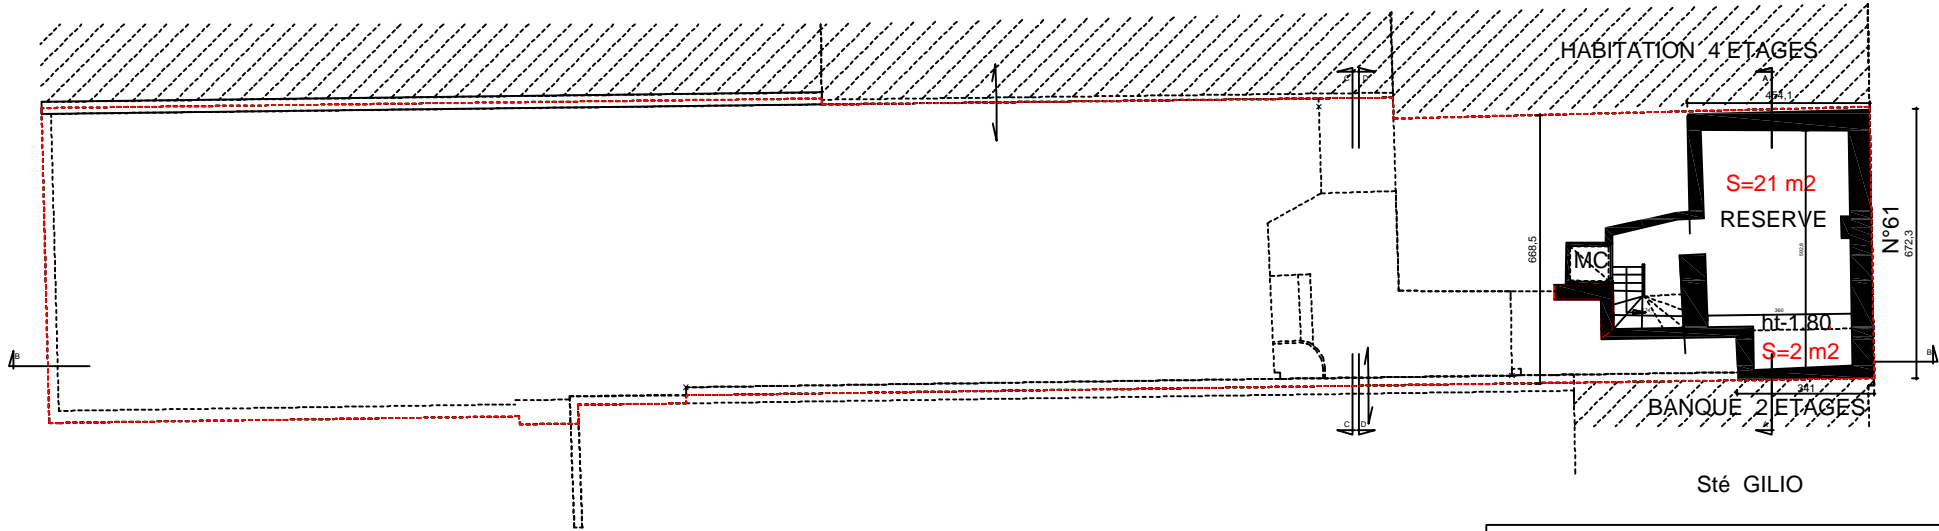

RUE DU GENERAL DE GAULLE

Sté GILIO

COMMUNE D'ENGHIEN LES BAINS

PLAN DU SOUS-SOL