les Copropriétaires du 63 rue du Général de Gaulle

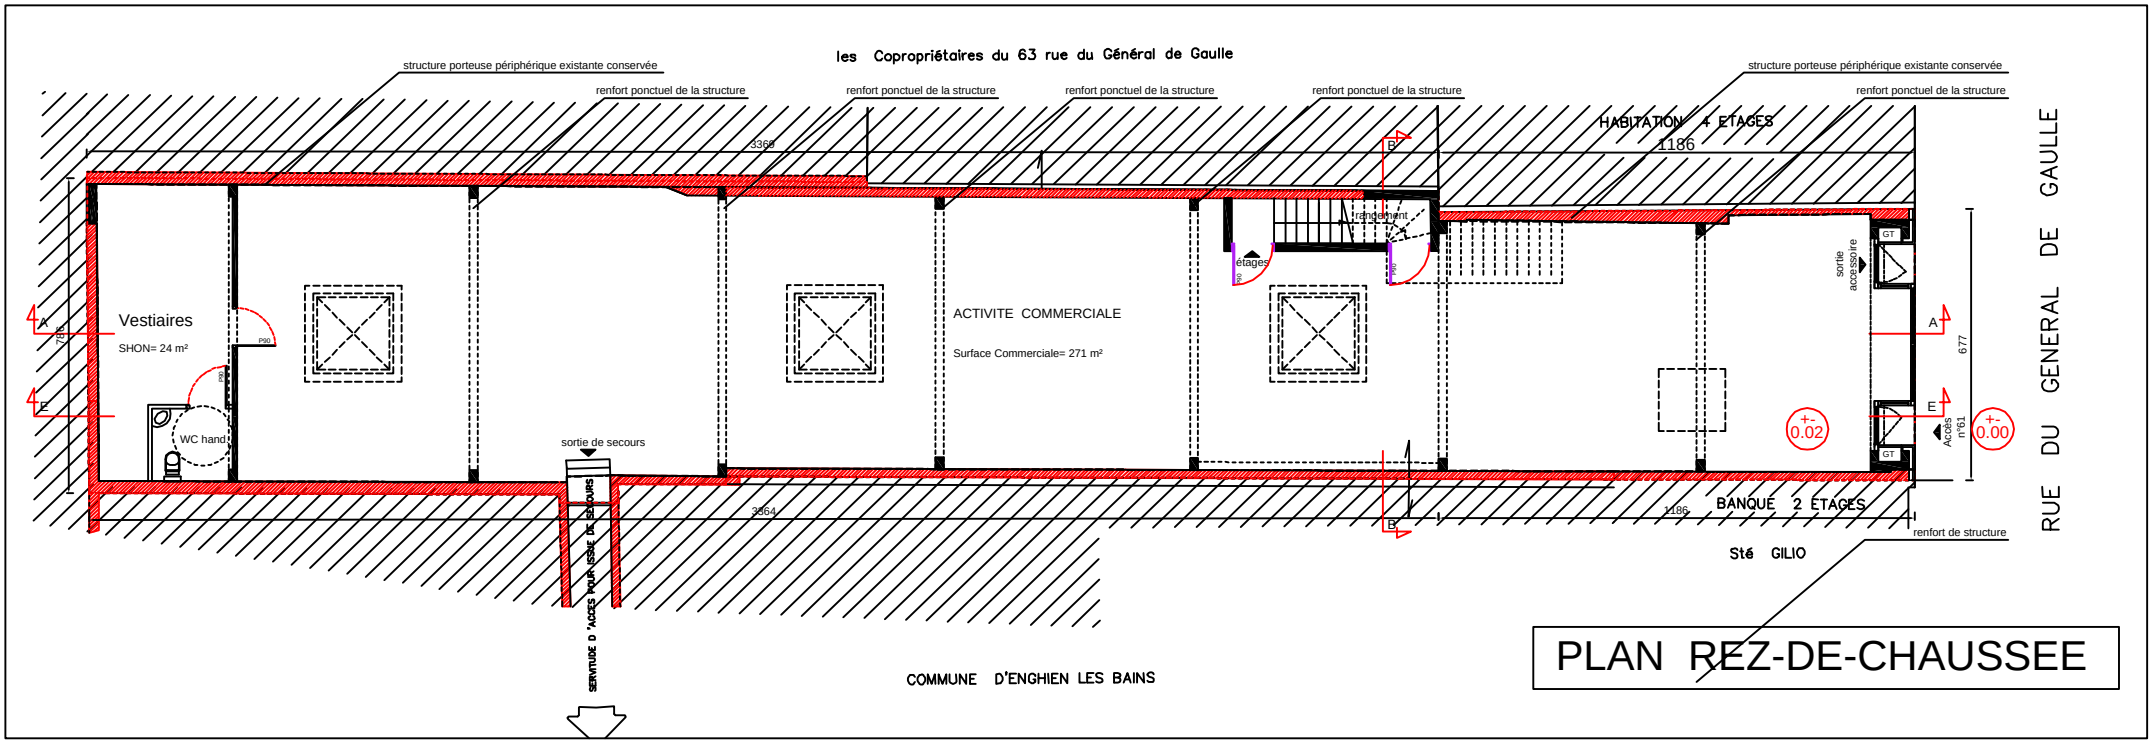

PLAN REZ-DE-CHAUSSEE