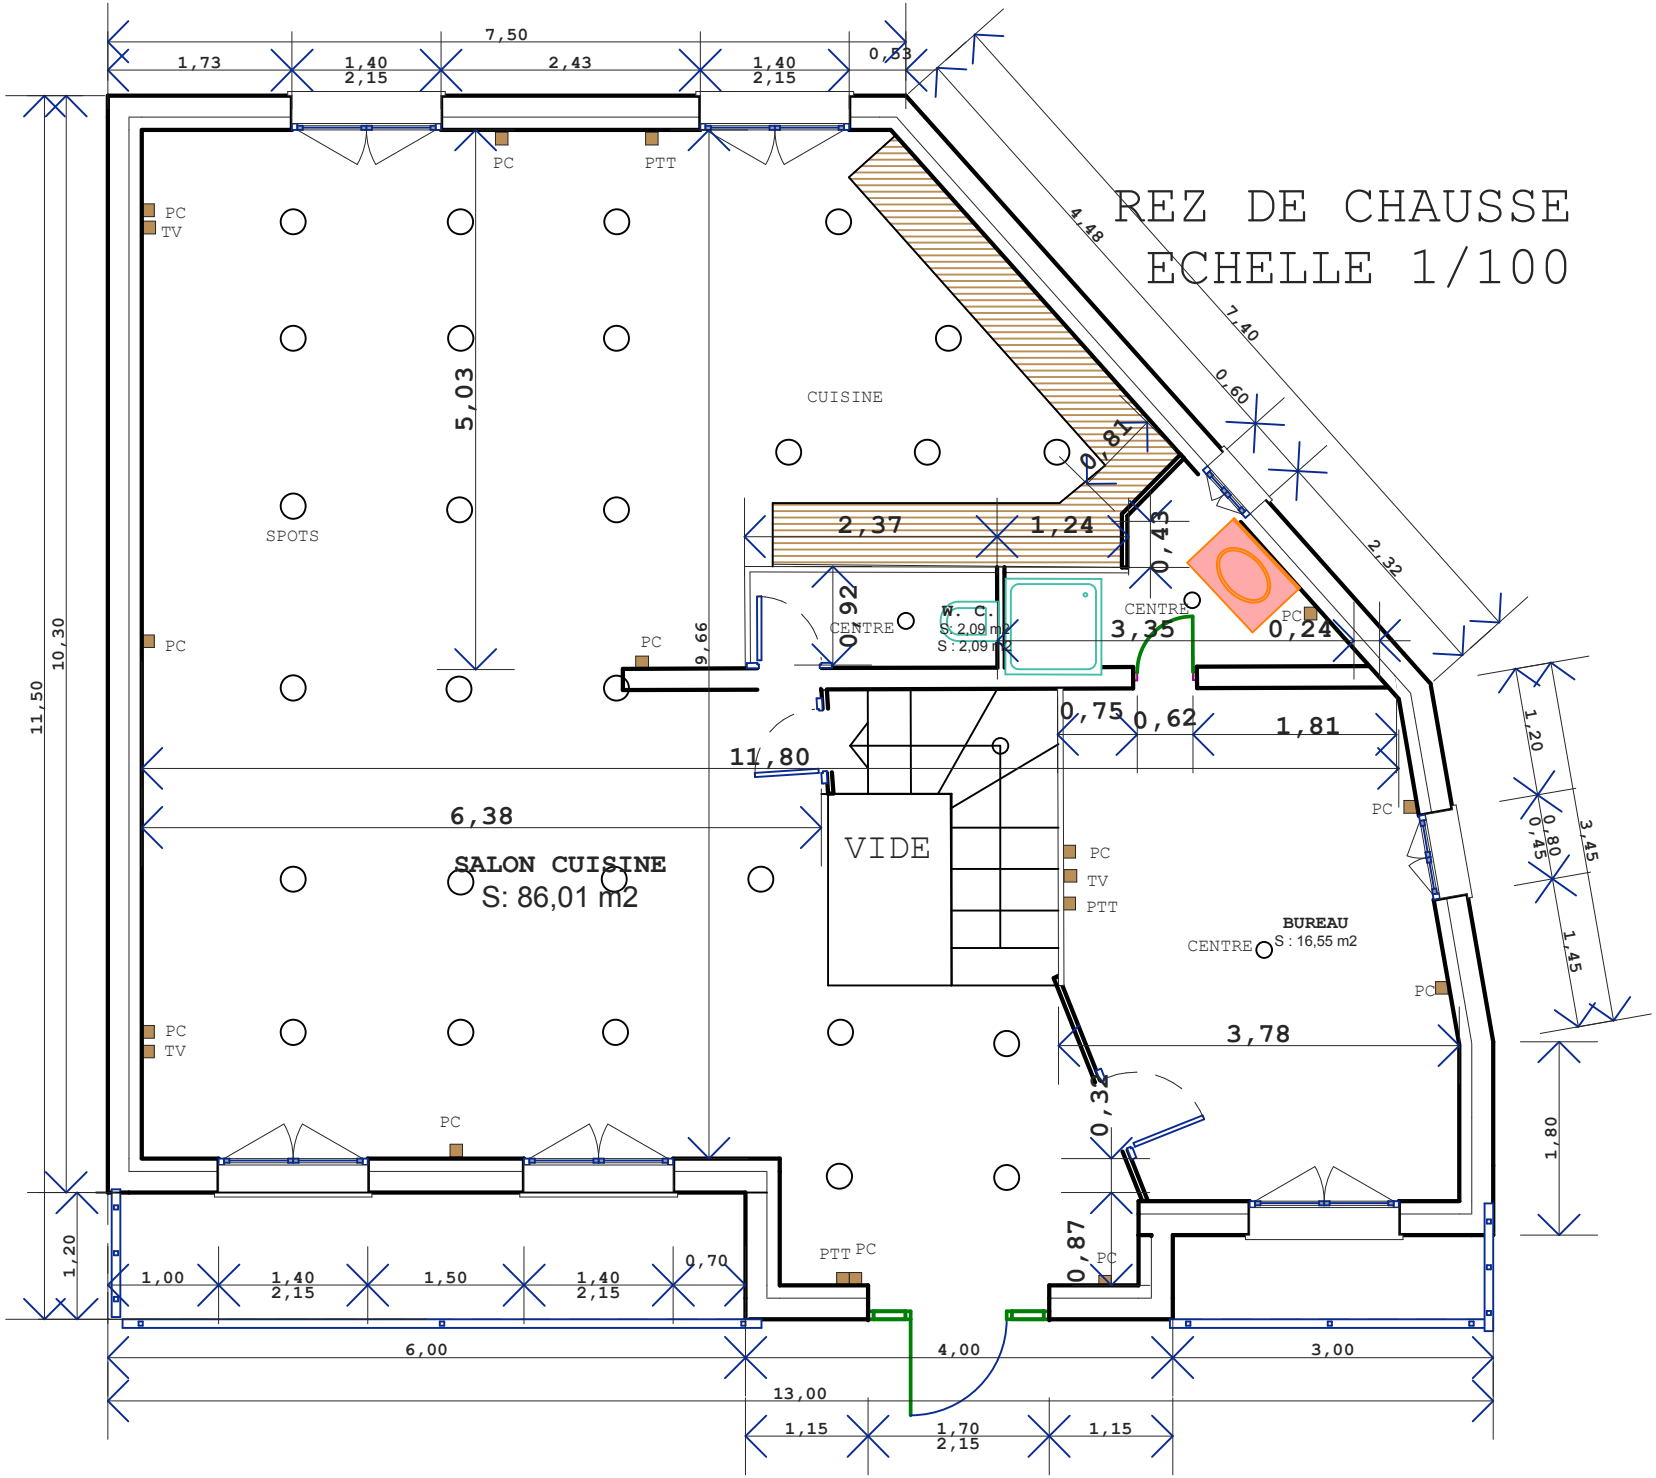
REZ DE CHAUSSE
ECHELLE 1/100
SALON CUISINE
S: 86,01 m2
CUISINE
VIDE
BUREAU
S : 16,55 m2
W. C.
S: 2,09 m2
S : 2,09 m2
CENTRE
SPOTS
PC
TV
PTT
7,50
1,73
1,40
2,15
2,43
0,53
4,48
7,40
0,60
2,32
5,03
10,30
11,50
2,37
1,24
0,81
0,43
0,92
9,66
3,35
0,24
0,75
0,62
1,81
11,80
6,38
1,20
0,80
0,45
3,45
1,45
3,78
0,32
0,87
1,80
1,20
1,00
1,50
0,70
6,00
4,00
3,00
13,00
1,15
1,70