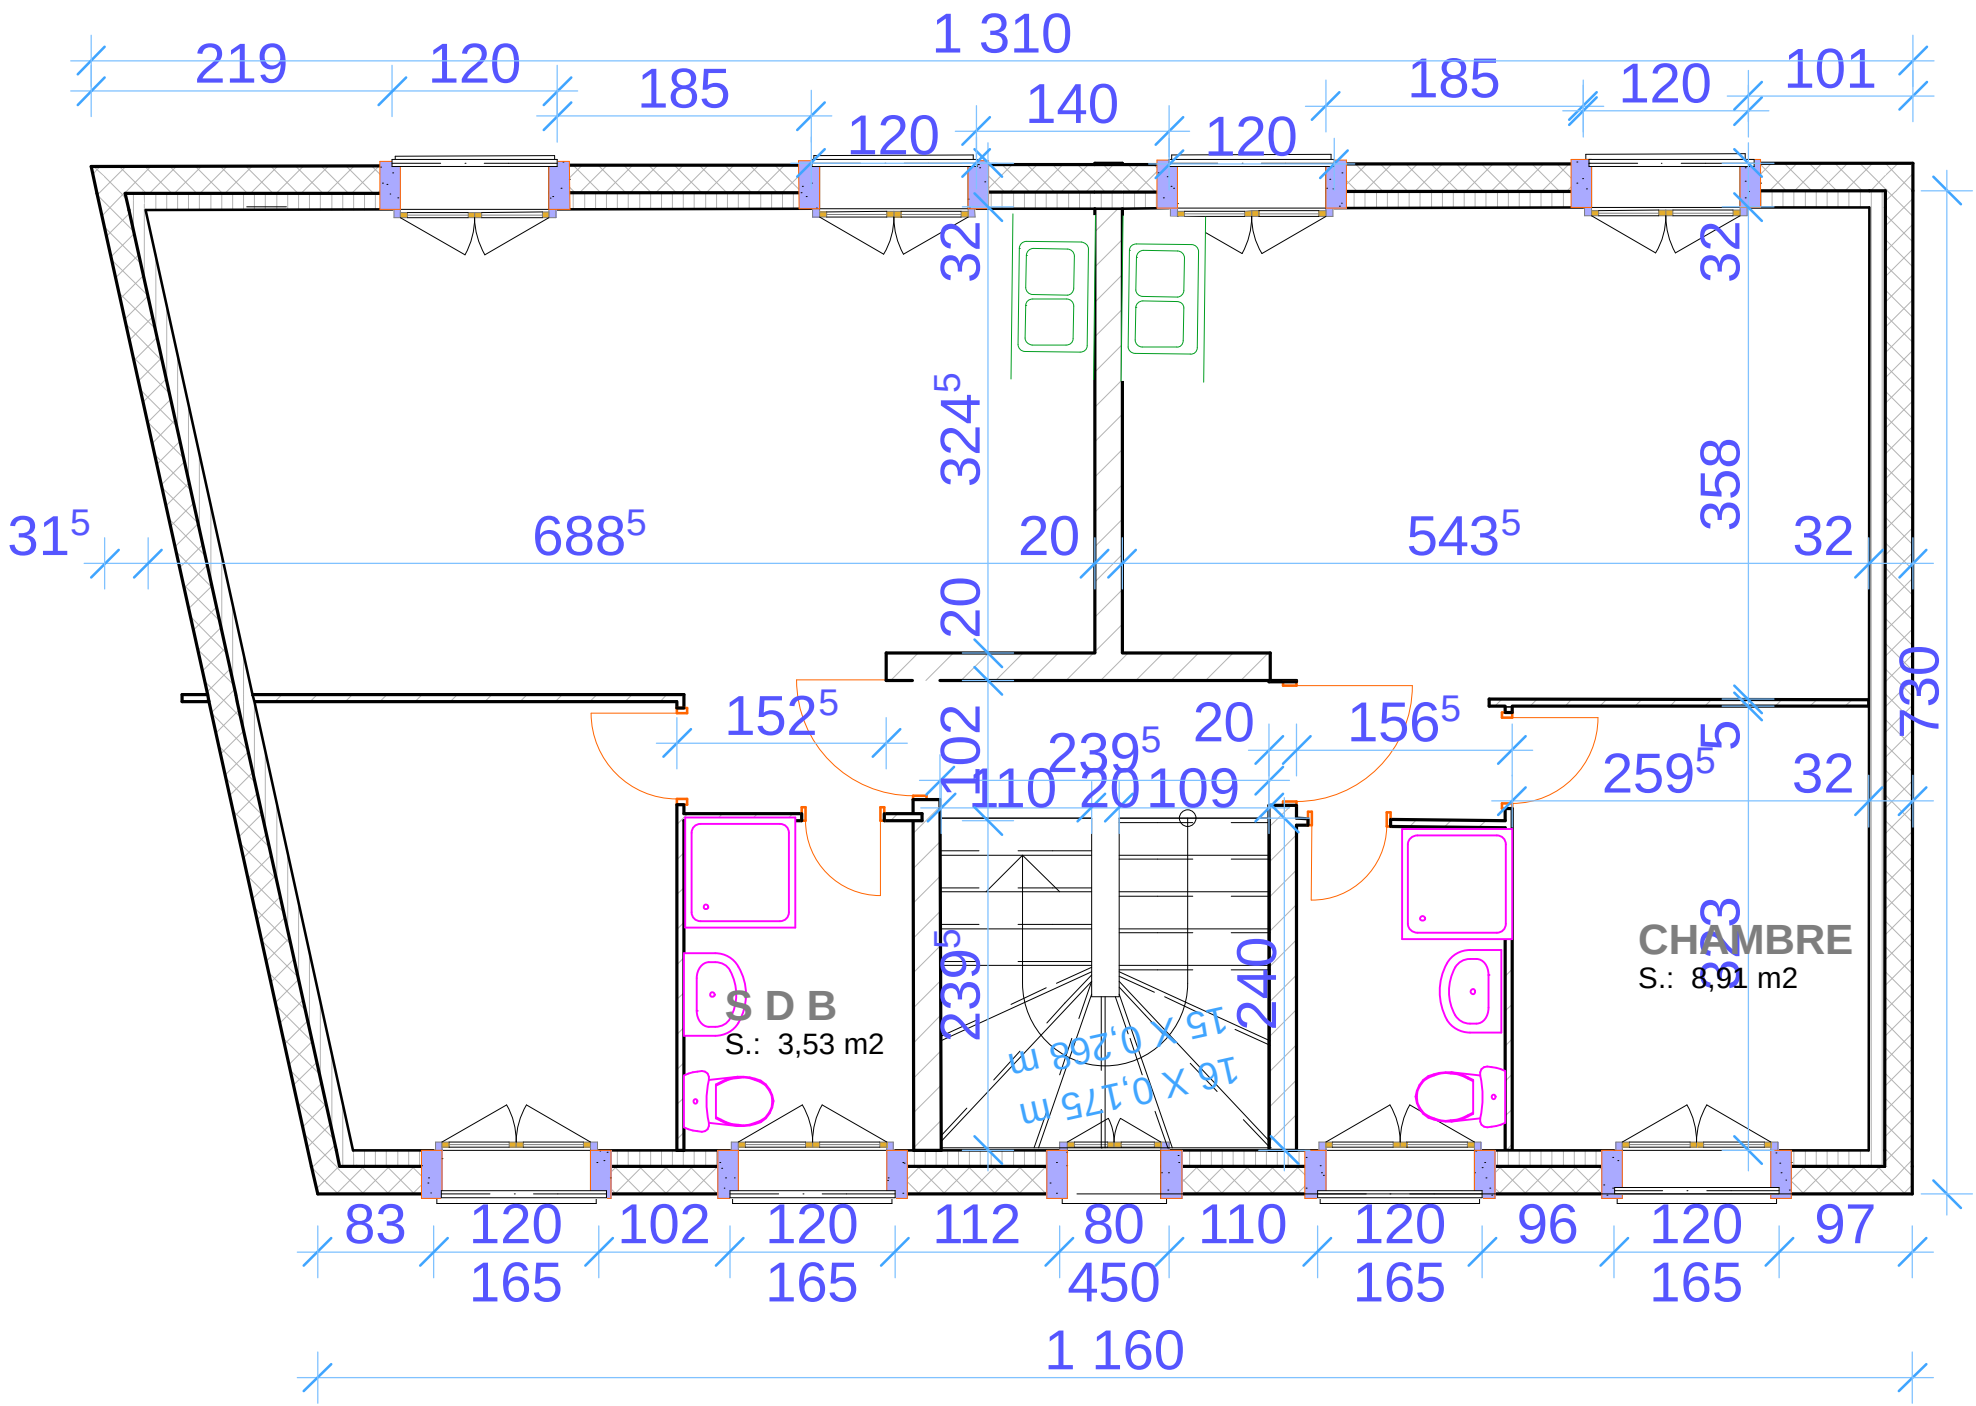
1 310
219
120
185
120
140
120
185
120
101
32
32
324⁵
358
31⁵
688⁵
20
543⁵
32
20
730
152⁵
102
239⁵
20
156⁵
259⁵
32
110
20
109
S D B
S.: 3,53 m2
239⁵
240
15 X 0,268 m
16 X 0,175 m
CHAMBRE
S.: 8,91 m2
83
120
102
120
112
80
110
120
96
120
97
165
165
450
165
165
1 160